




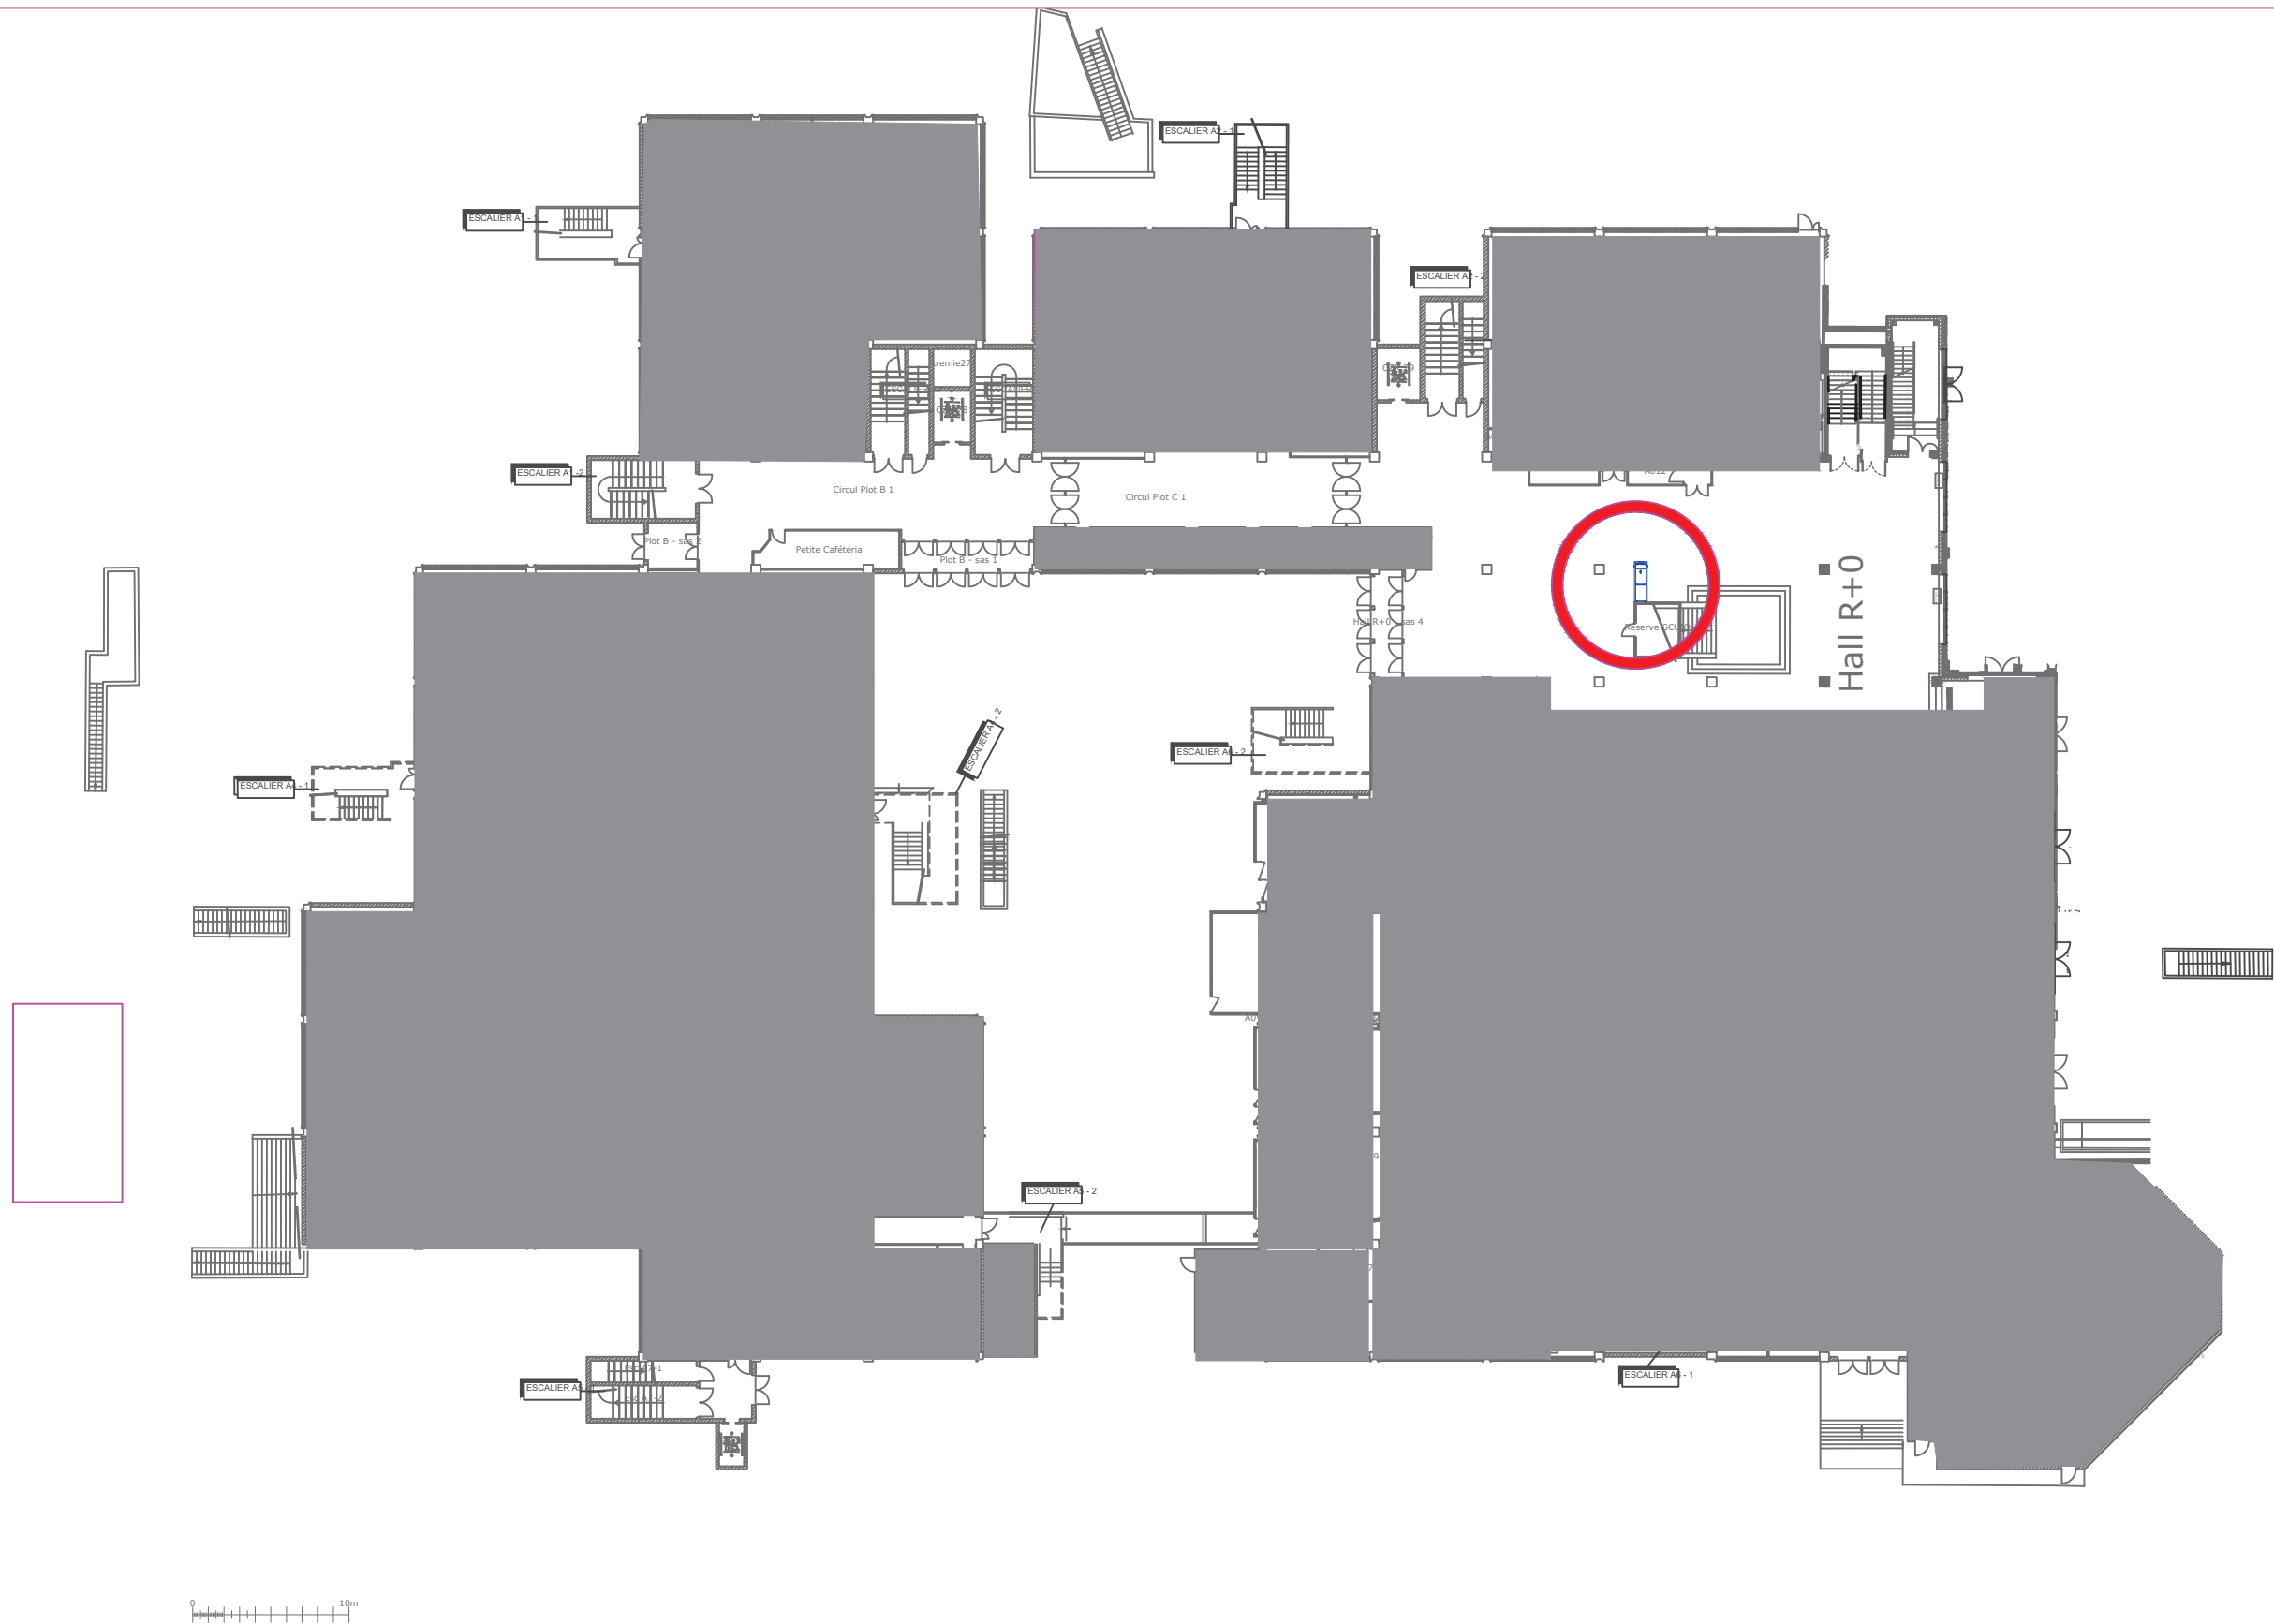


A	20/01/26	MK	SL	HSE	Première version		
IND	DATE	DESSINATEUR	VERIFICATEUR	STATUT	NATURE DES MODIFICATIONS		
NUMERO DU FICHIER DWG :				—	INDICE	DOMAINE	A3 - ECH :
BATIMENT A				R+0	—	—	—

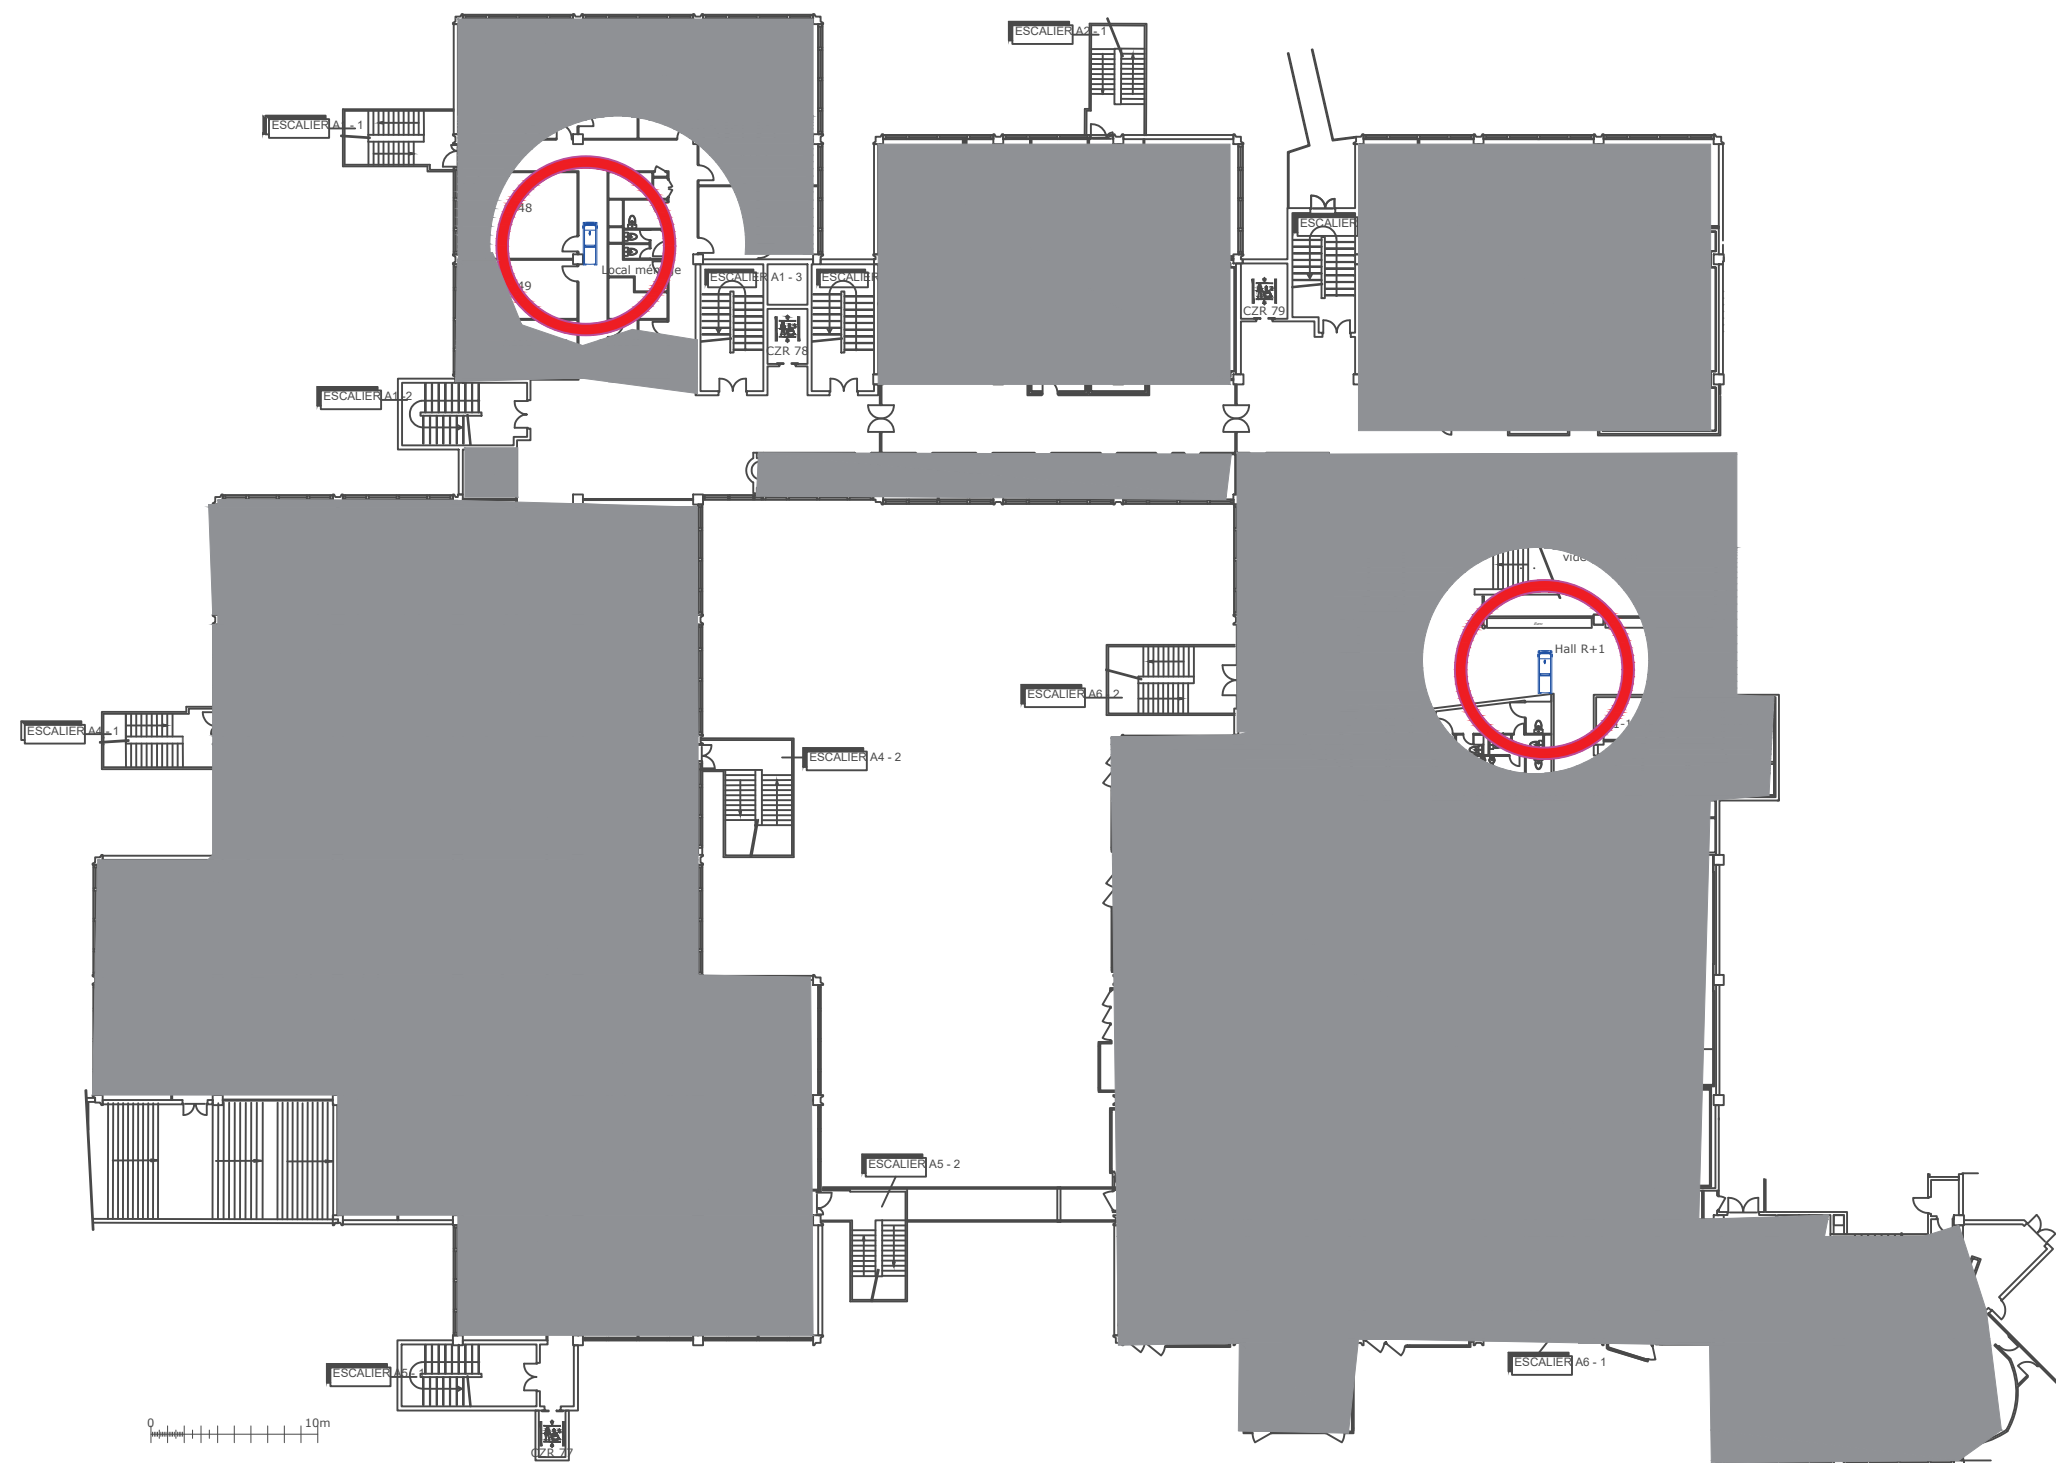


A	20/01/26	MK	SL	HSE	Première version
IND	DATE	DESSINATEUR	VERIFICATEUR	STATUT	NATURE DES MODIFICATIONS
NUMERO DU FICHIER DWG :				—	INDICE
BATIMENT A				R+1	—
				—	—
				—	—

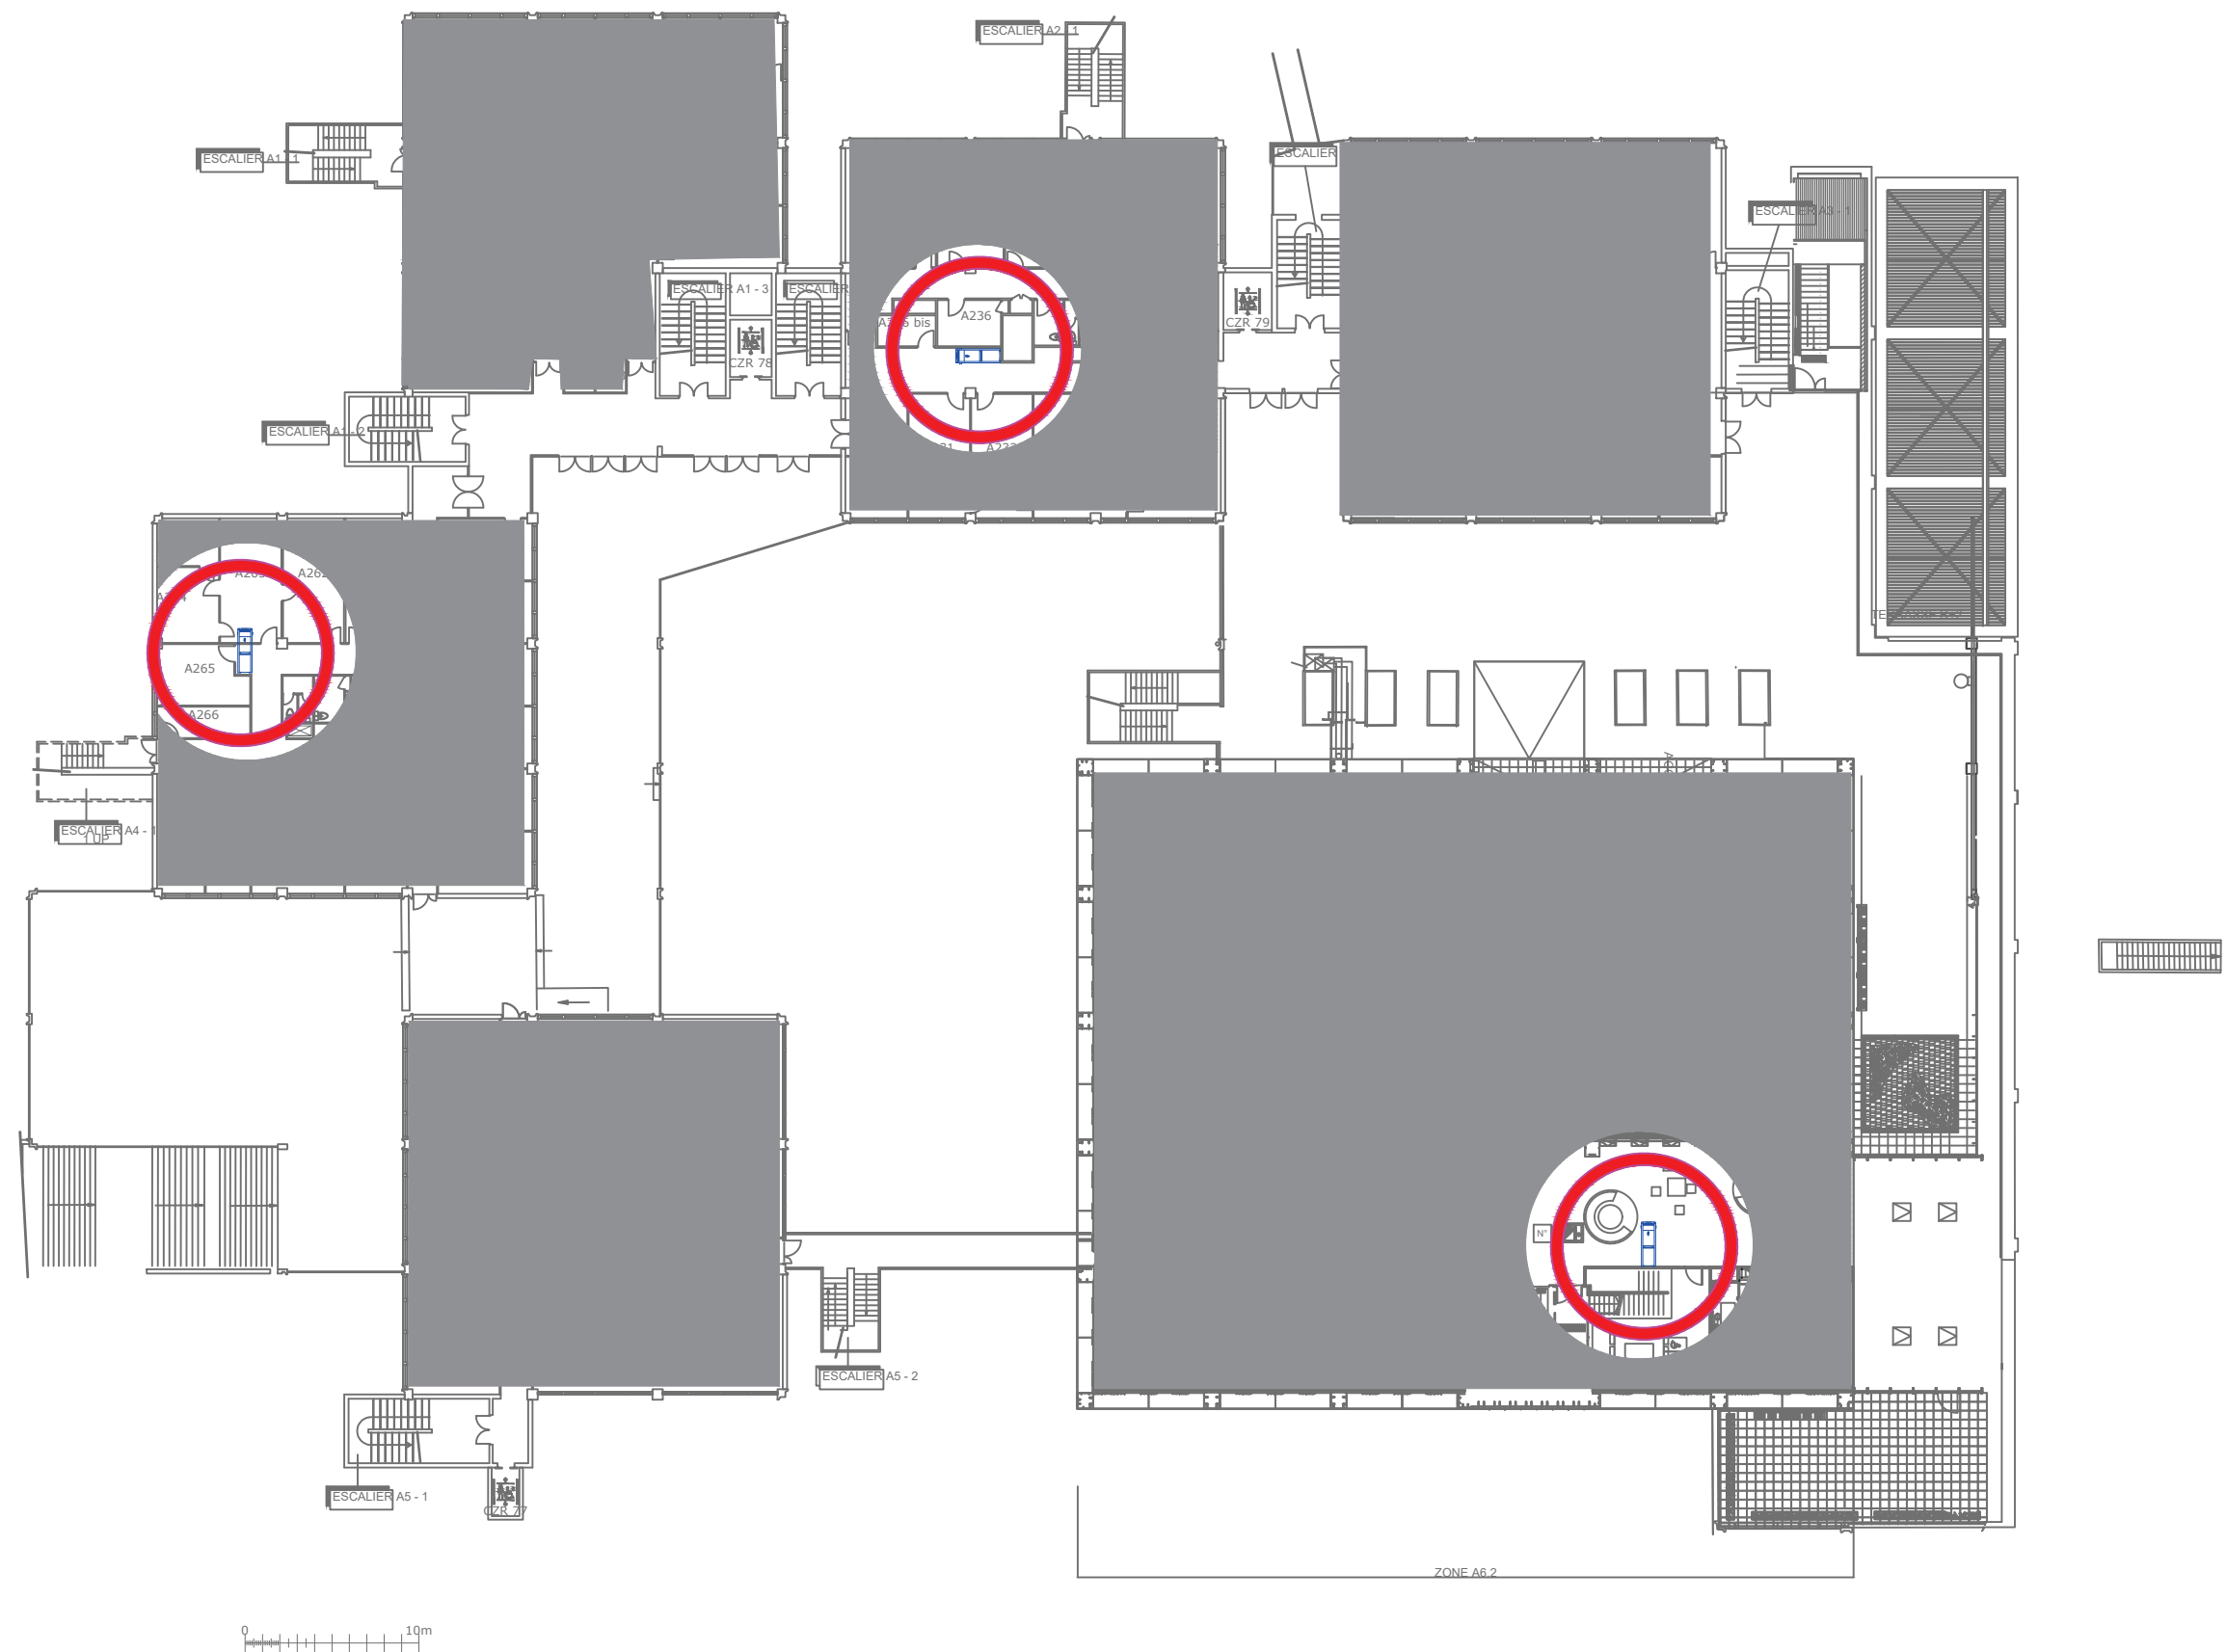


A	20/01/26	MK	SL	HSE	Première version		
IND	DATE	DESSINATEUR	VERIFICATEUR	STATUT	NATURE DES MODIFICATIONS		
NUMERO DU FICHIER DWG :				—	INDICE	DOMAINE	A3 - ECH :
BATIMENT A				R+2	—	—	—

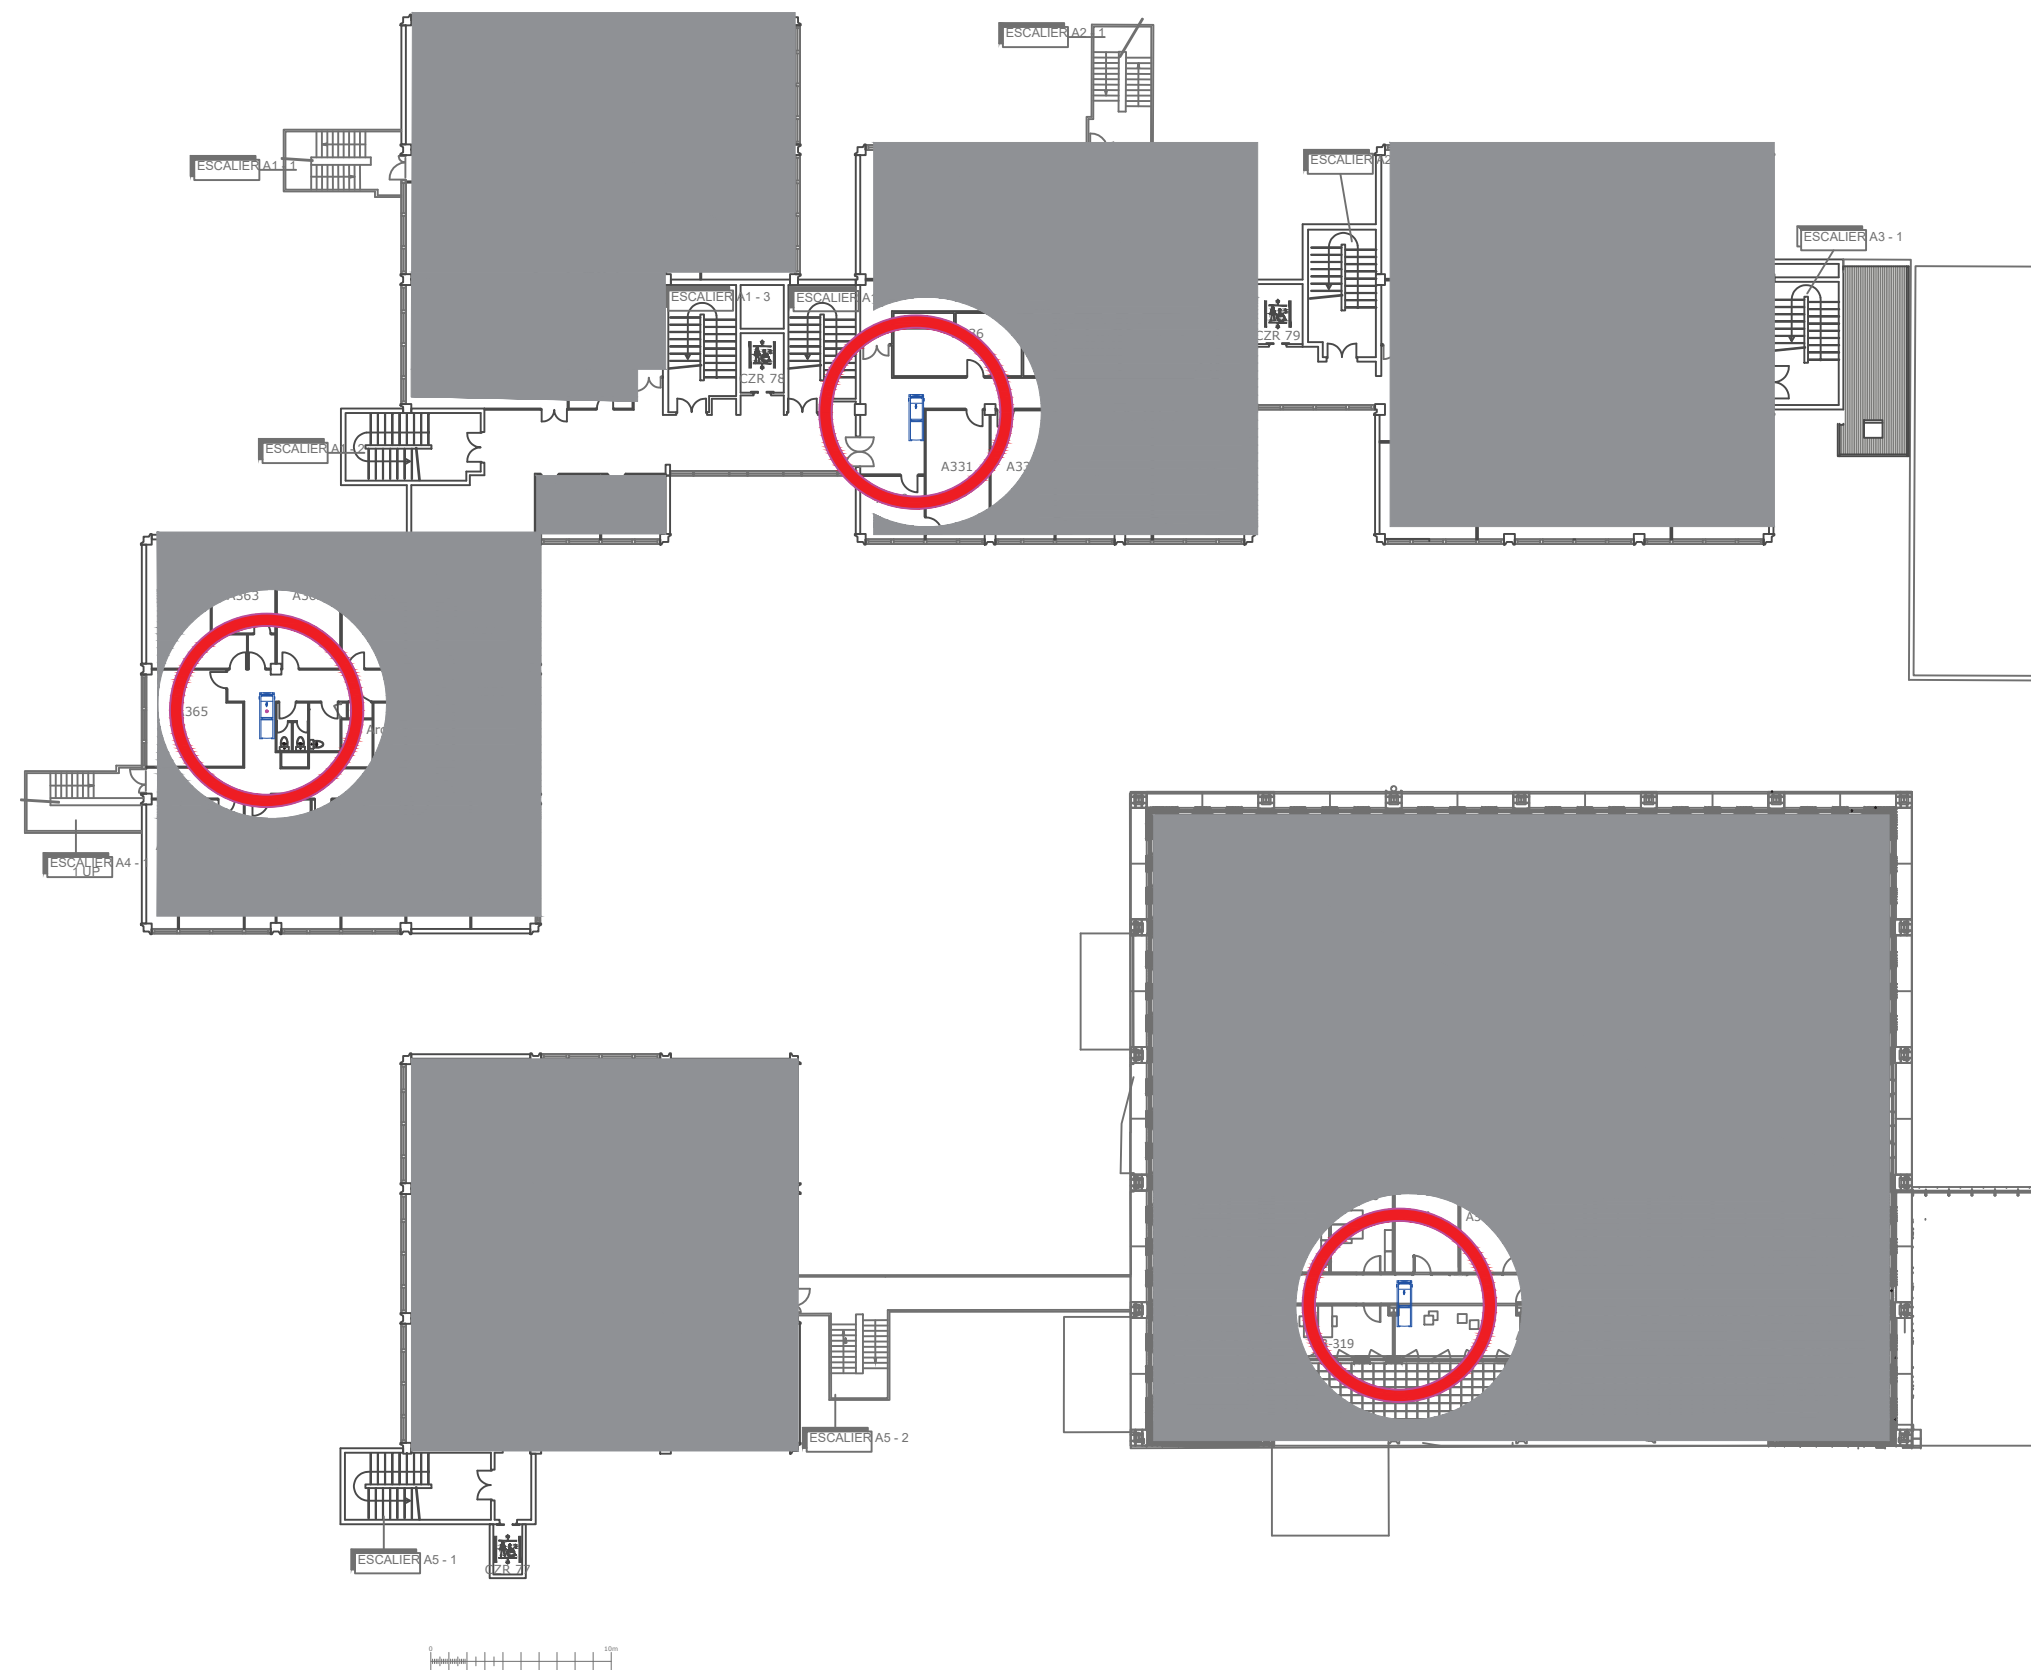


A	20/01/26	MK	SL	HSE	Première version
IND	DATE	DESSINATEUR	VERIFICATEUR	STATUT	NATURE DES MODIFICATIONS
NUMERO DU FICHIER DWG :				—	INDICE
BATIMENT A				R+3	—
				—	—
				—	—
				—	—

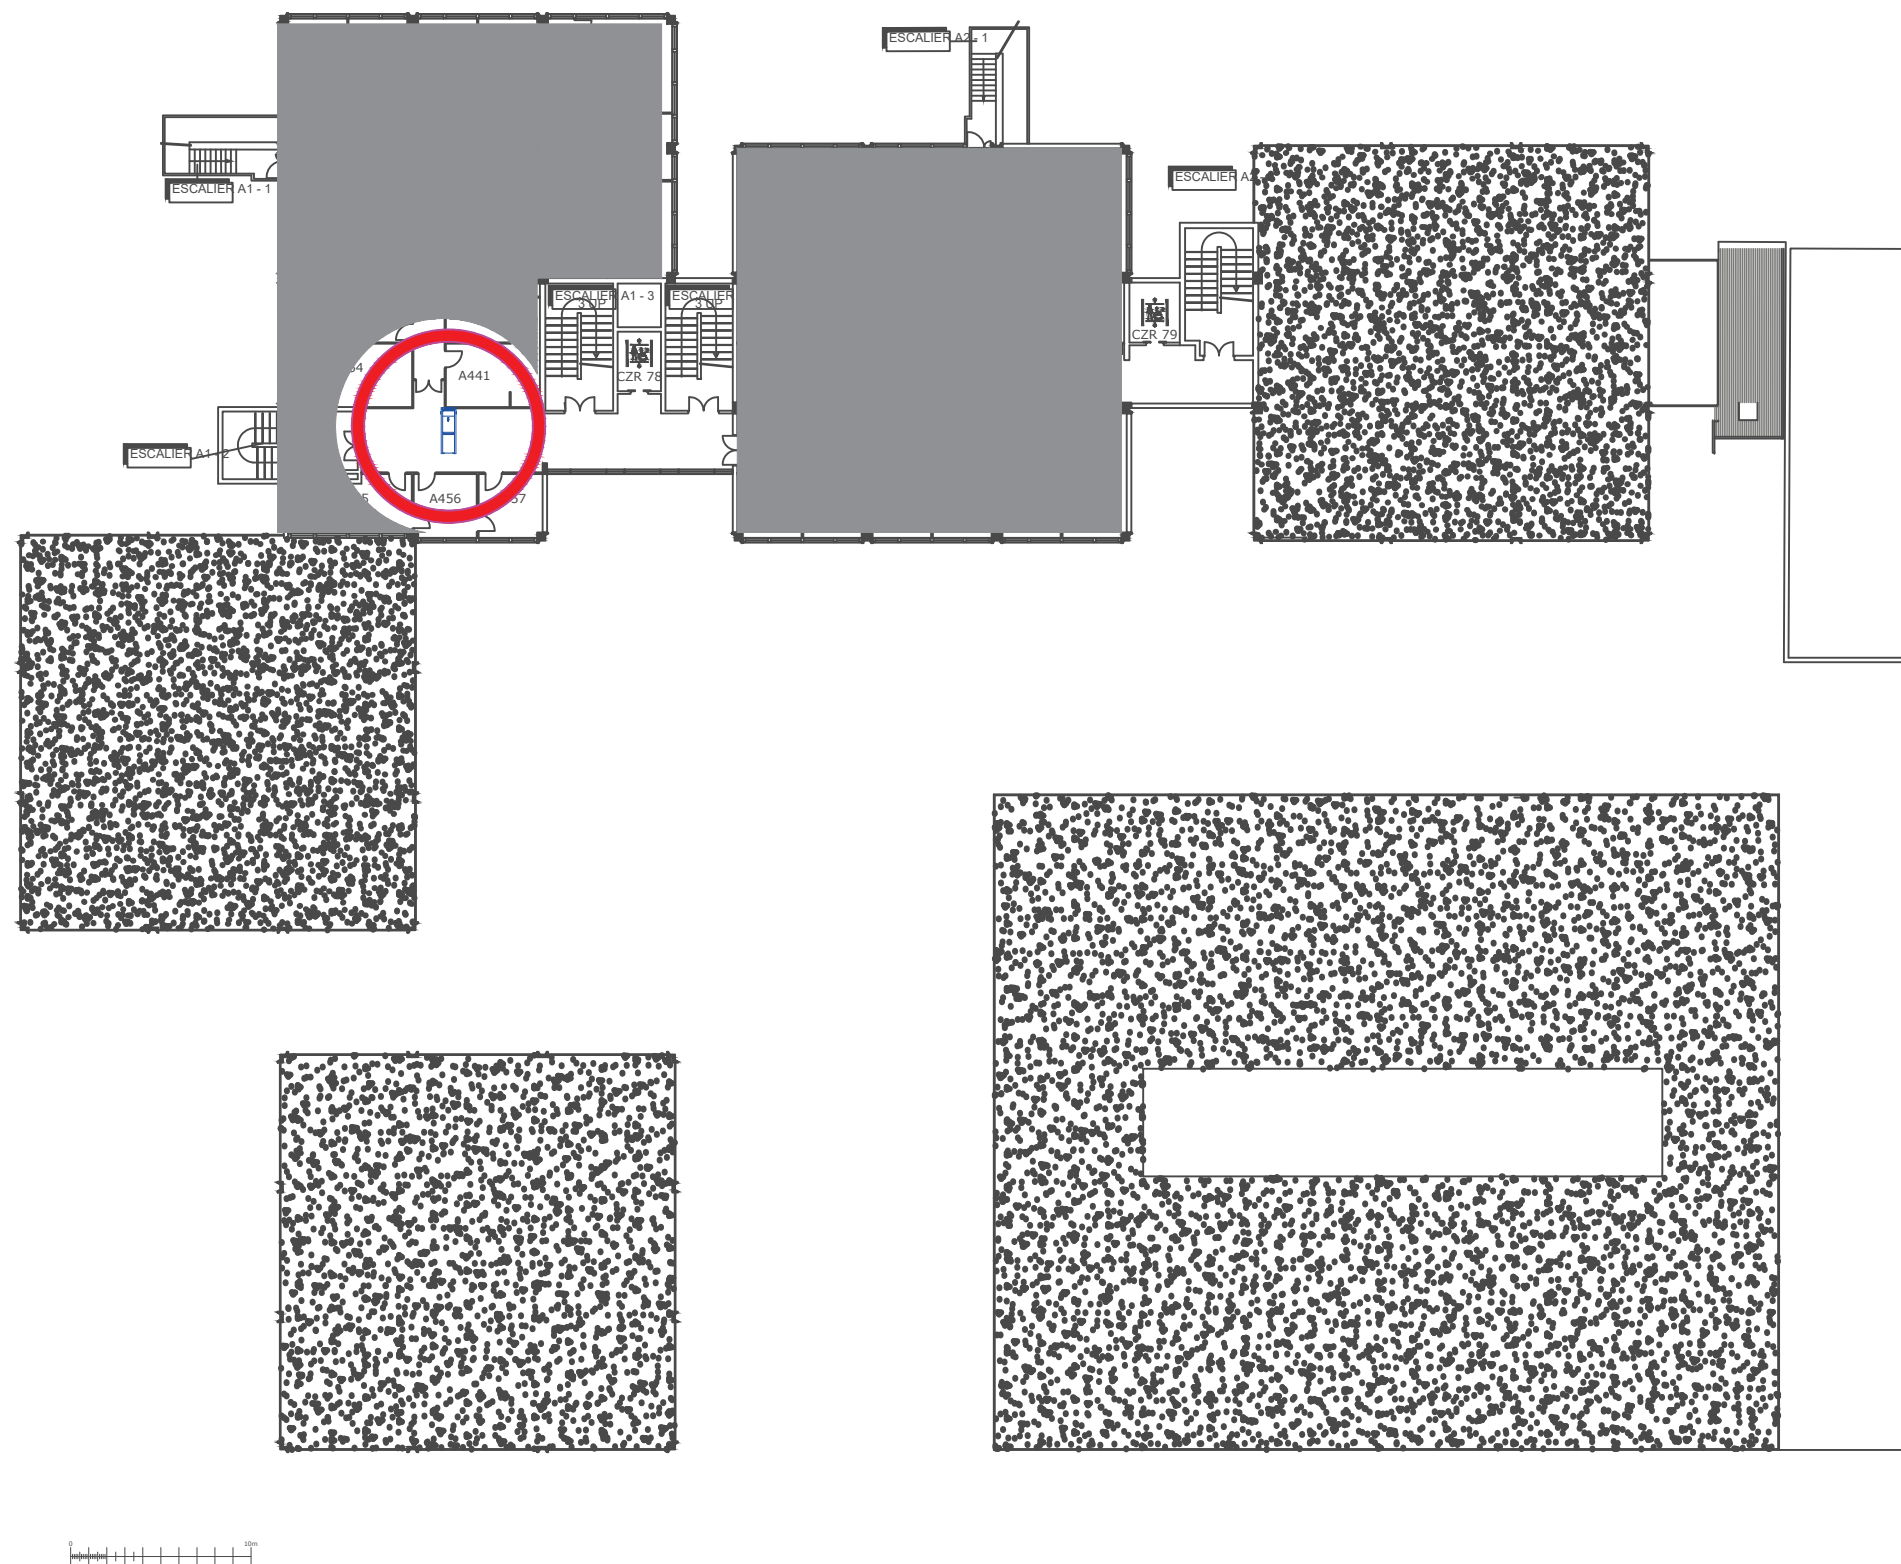



UNIVERSITÉ PARIS8 DES CRÉATIONS	UNIVERSITE SAINT DENIS	Plan Matérialisant la position des fontaines à eau filtrée									
	SERVICE HYGIENE ET SECURITE		A	20/01/26	MK	SL	HSE	Première version			
			IND	DATE	DESSINATEUR	VERIFICATEUR	STATUT	NATURE DES MODIFICATIONS			
			NUMERO DU FICHIER DWG :					—	INDICE	DOMAINE	A3 - ECH :
			BATIMENT A					R+4	—	—	—

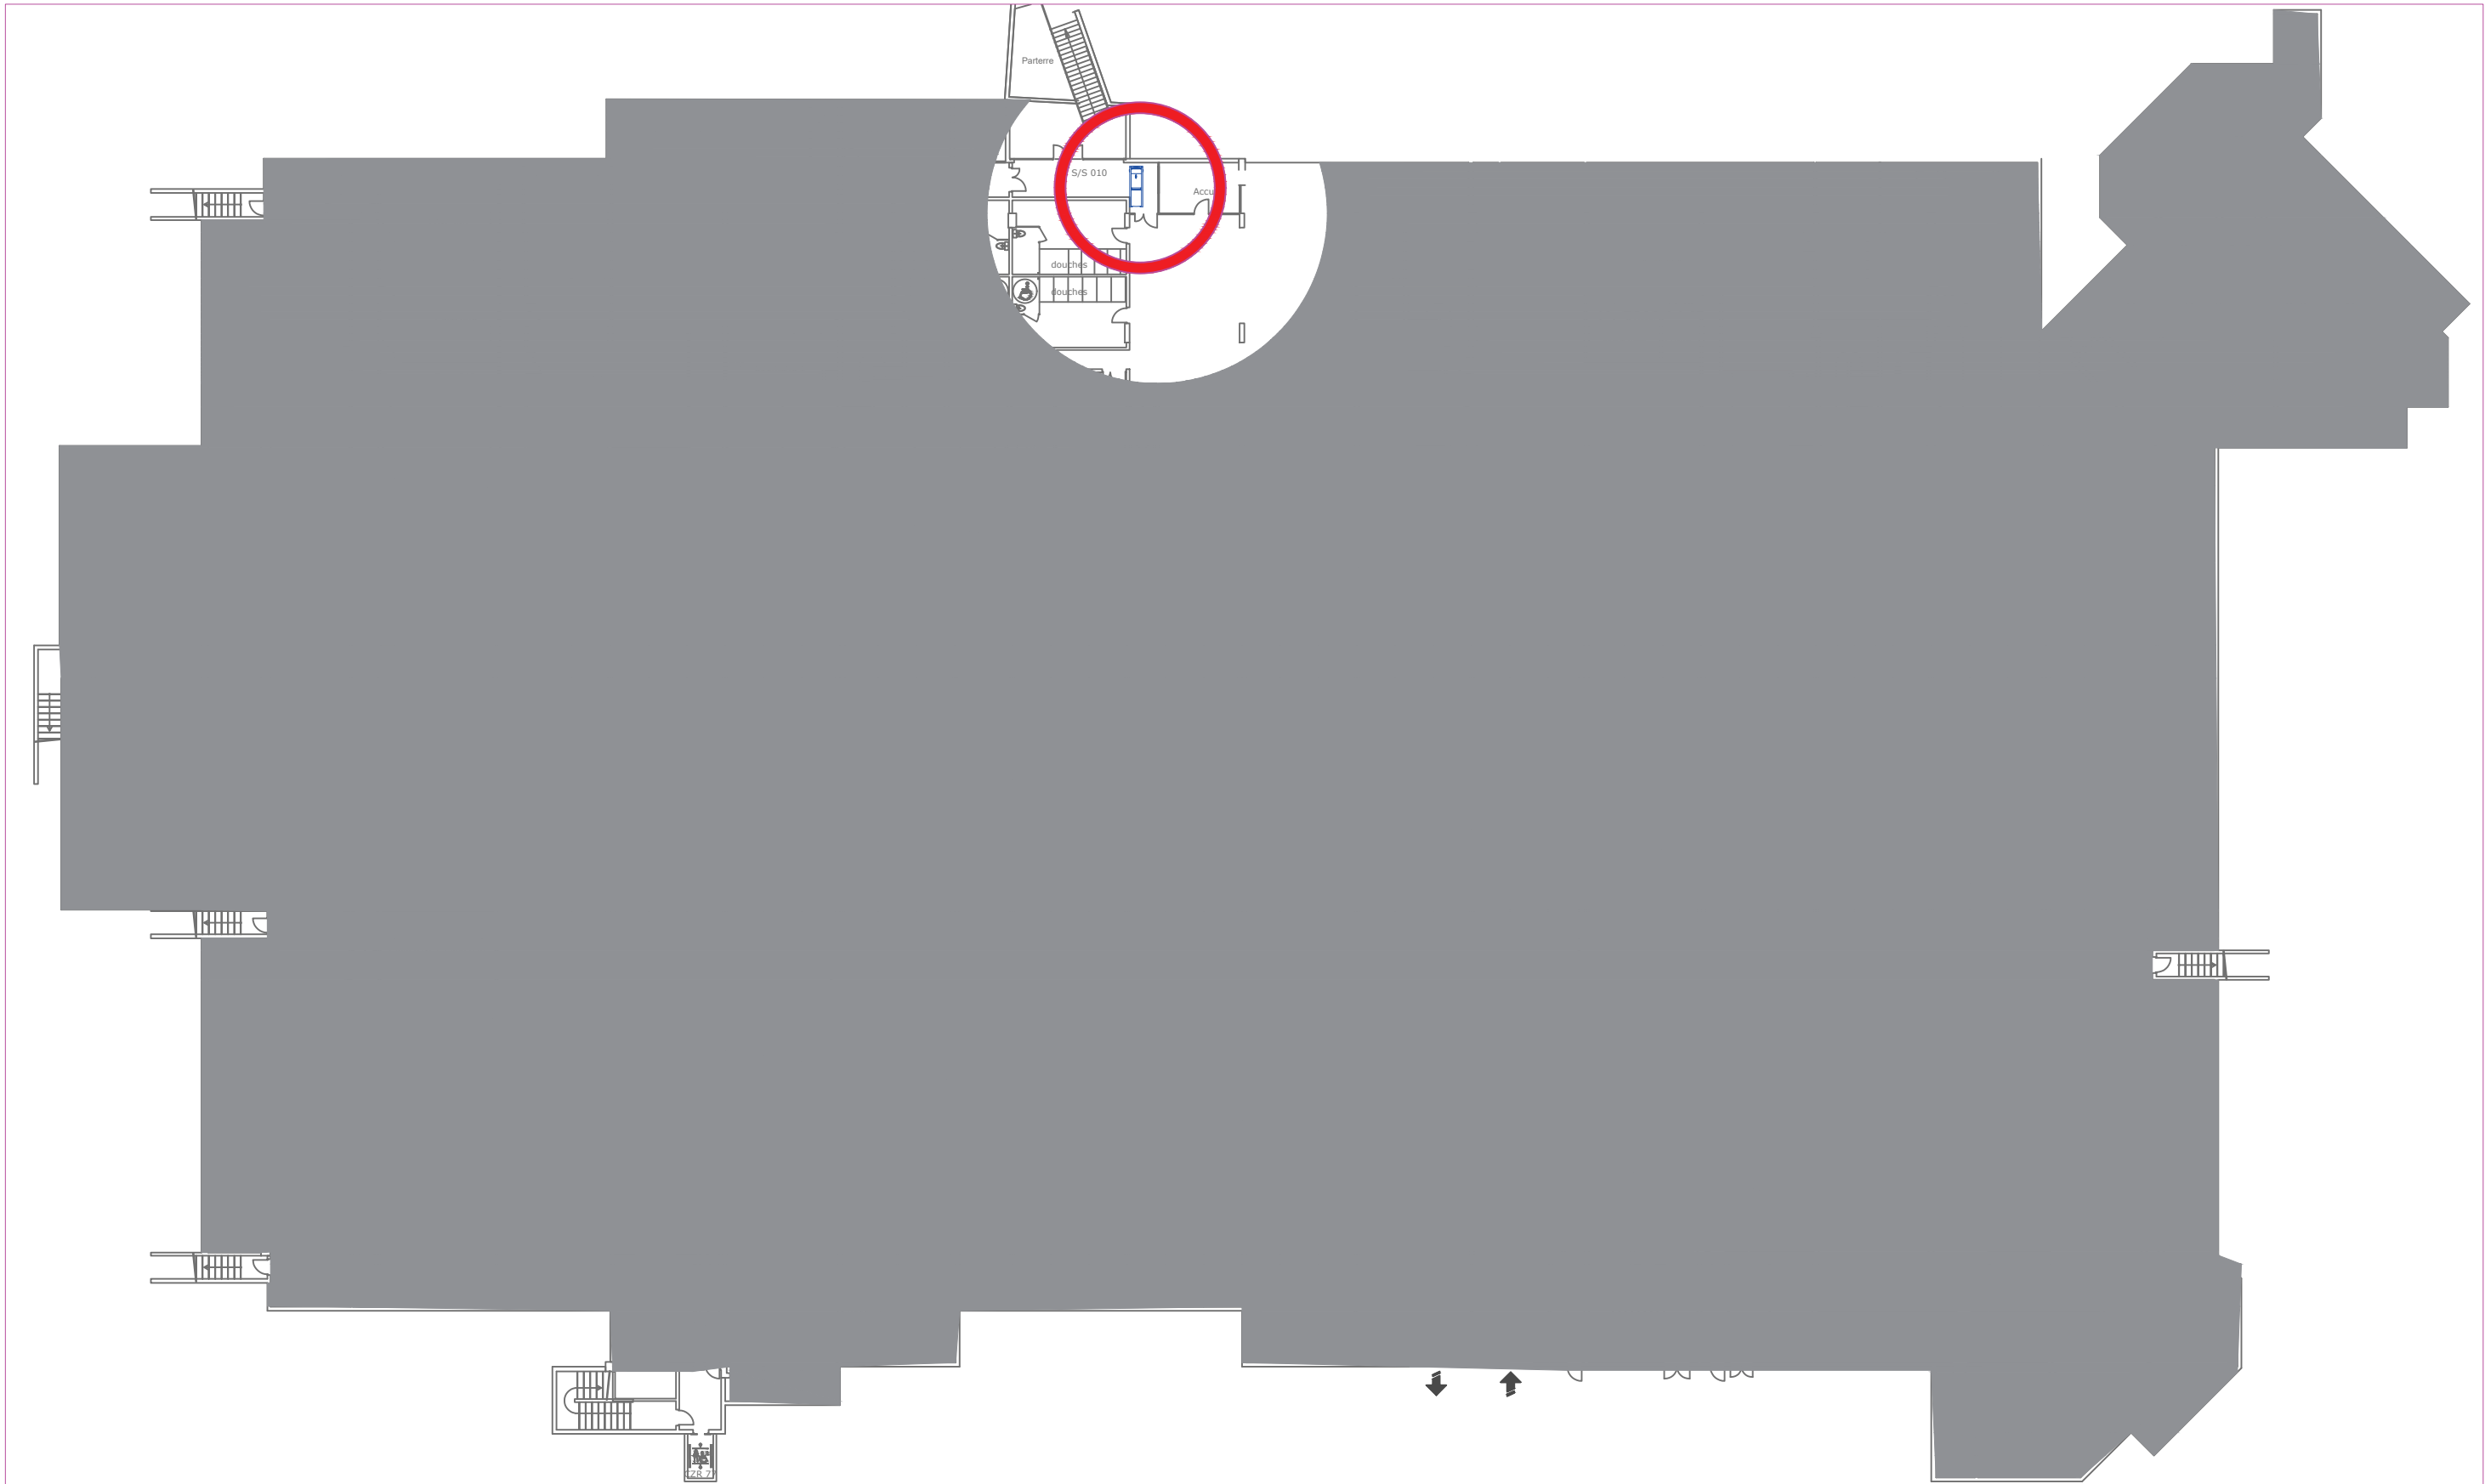

UNIVERSITÉ PARIS8 DES CRÉATIONS	UNIVERSITE SAINT DENIS	Plan Matérialisant la position des fontaines à eau filtrée									
	SERVICE HYGIENE ET SECURITE		A	20/01/26	MK	SL	HSE	Première version			
	2 Rue de la Liberté 93526 - Saint Denis		IND	DATE	DESSINATEUR	VERIFICATEUR	STATUT	NATURE DES MODIFICATIONS			
			NUMERO DU FICHIER DWG :					—	INDICE	DOMAINE	A3 - ECH :
			BATIMENT A				R-1	—	—	—	

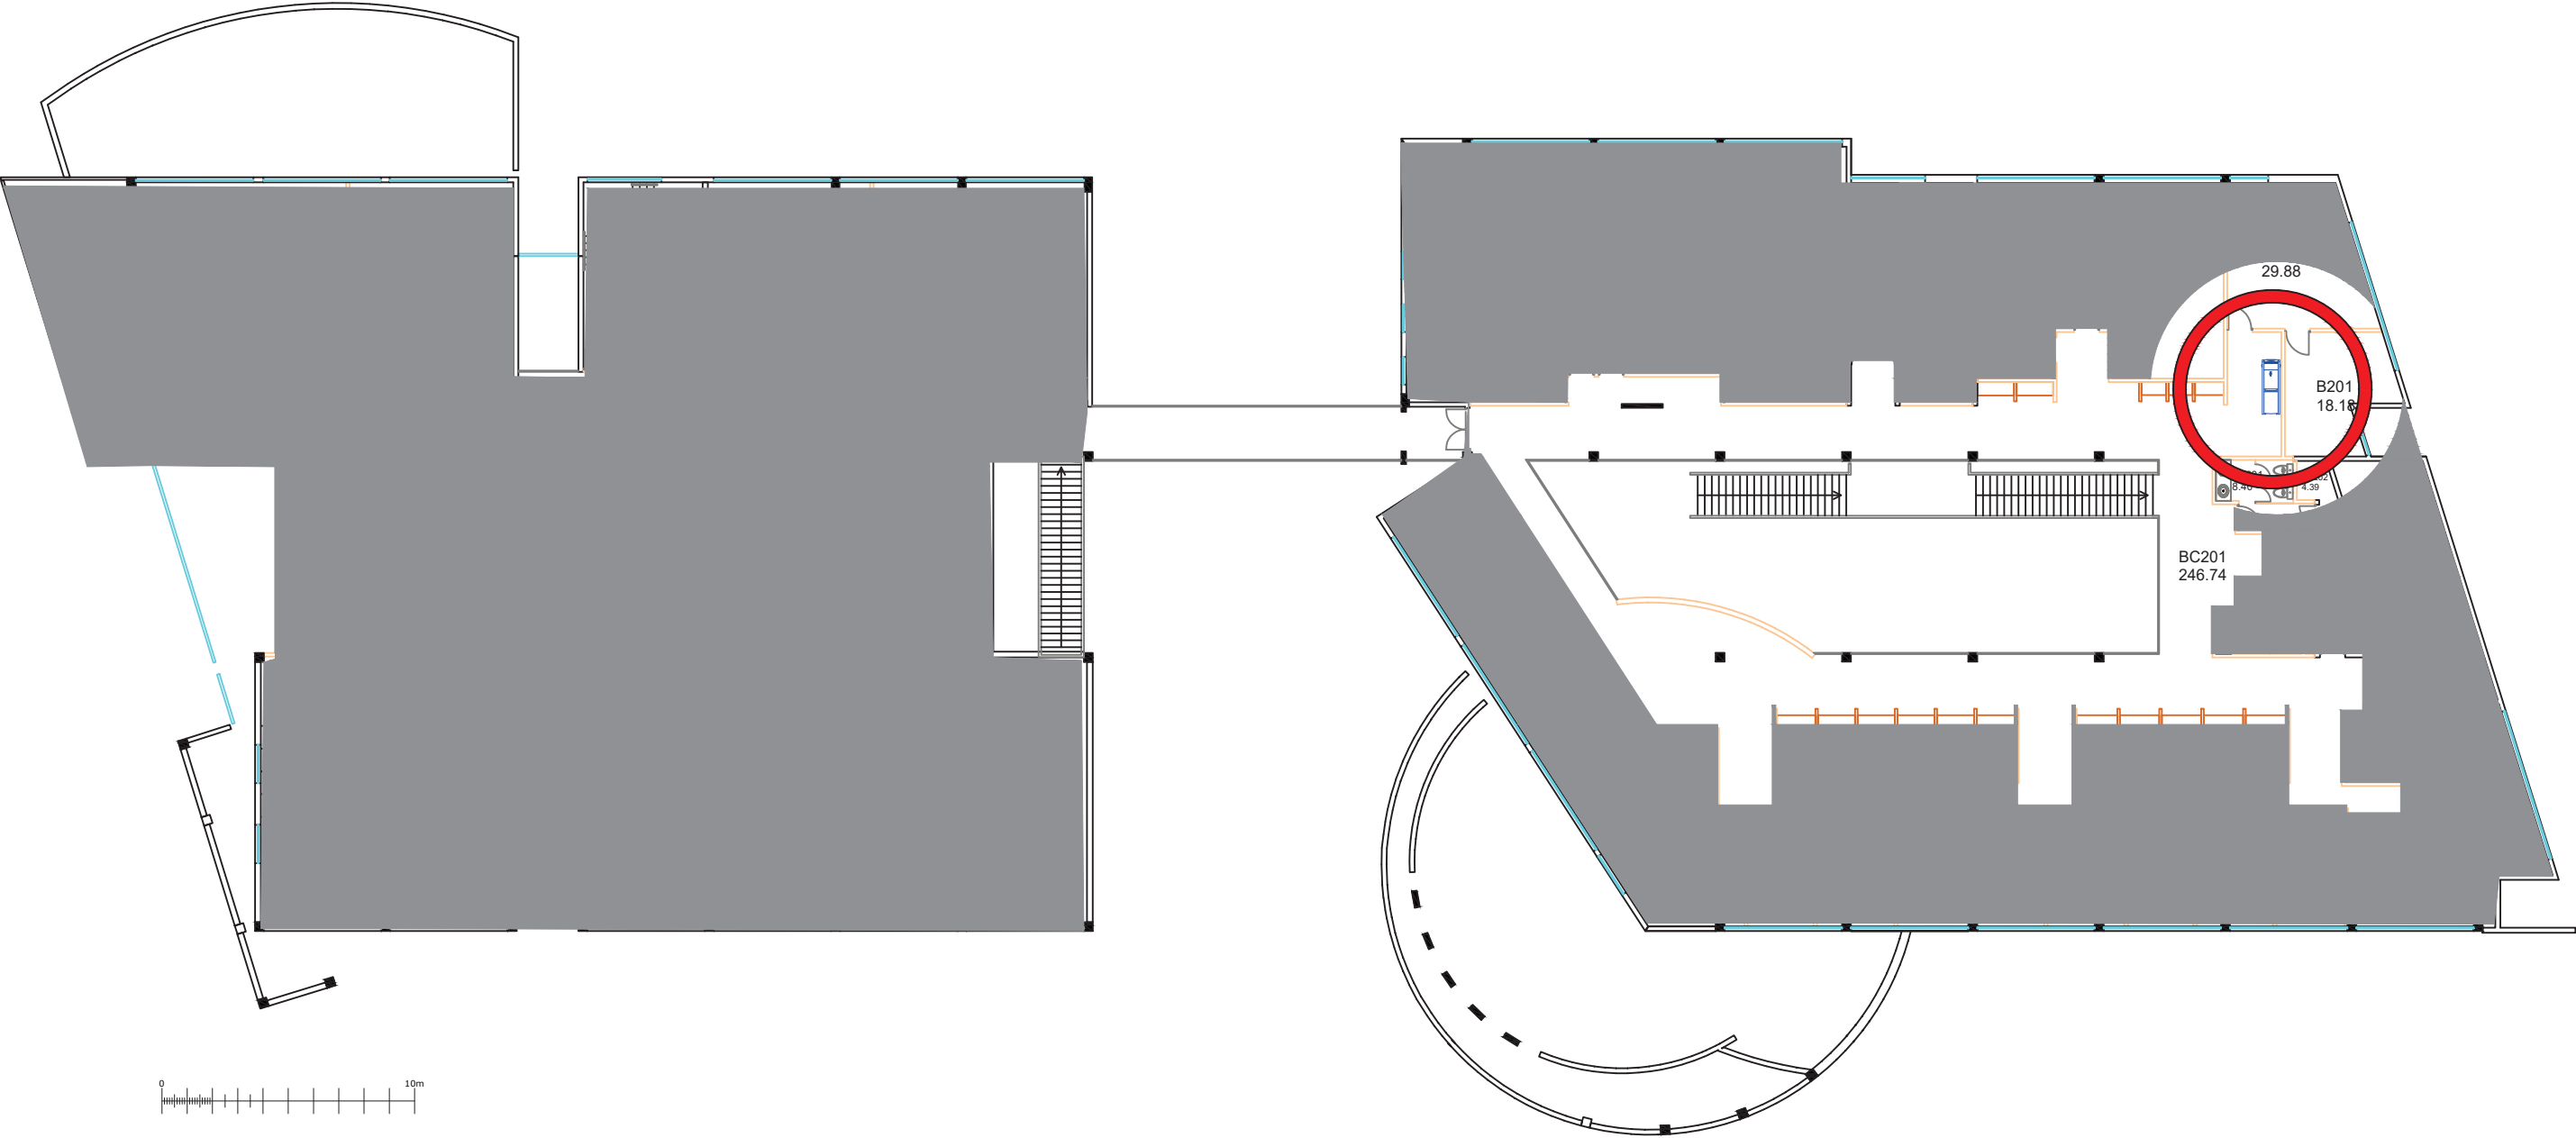


A	20/01/26	MK	SL	HSE	Première version
IND	DATE	DESSINATEUR	VERIFICATEUR	STATUT	NATURE DES MODIFICATIONS
NUMERO DU FICHIER DWG :				—	INDICE
BATIMENT B				R+2	—
				—	—
				—	—

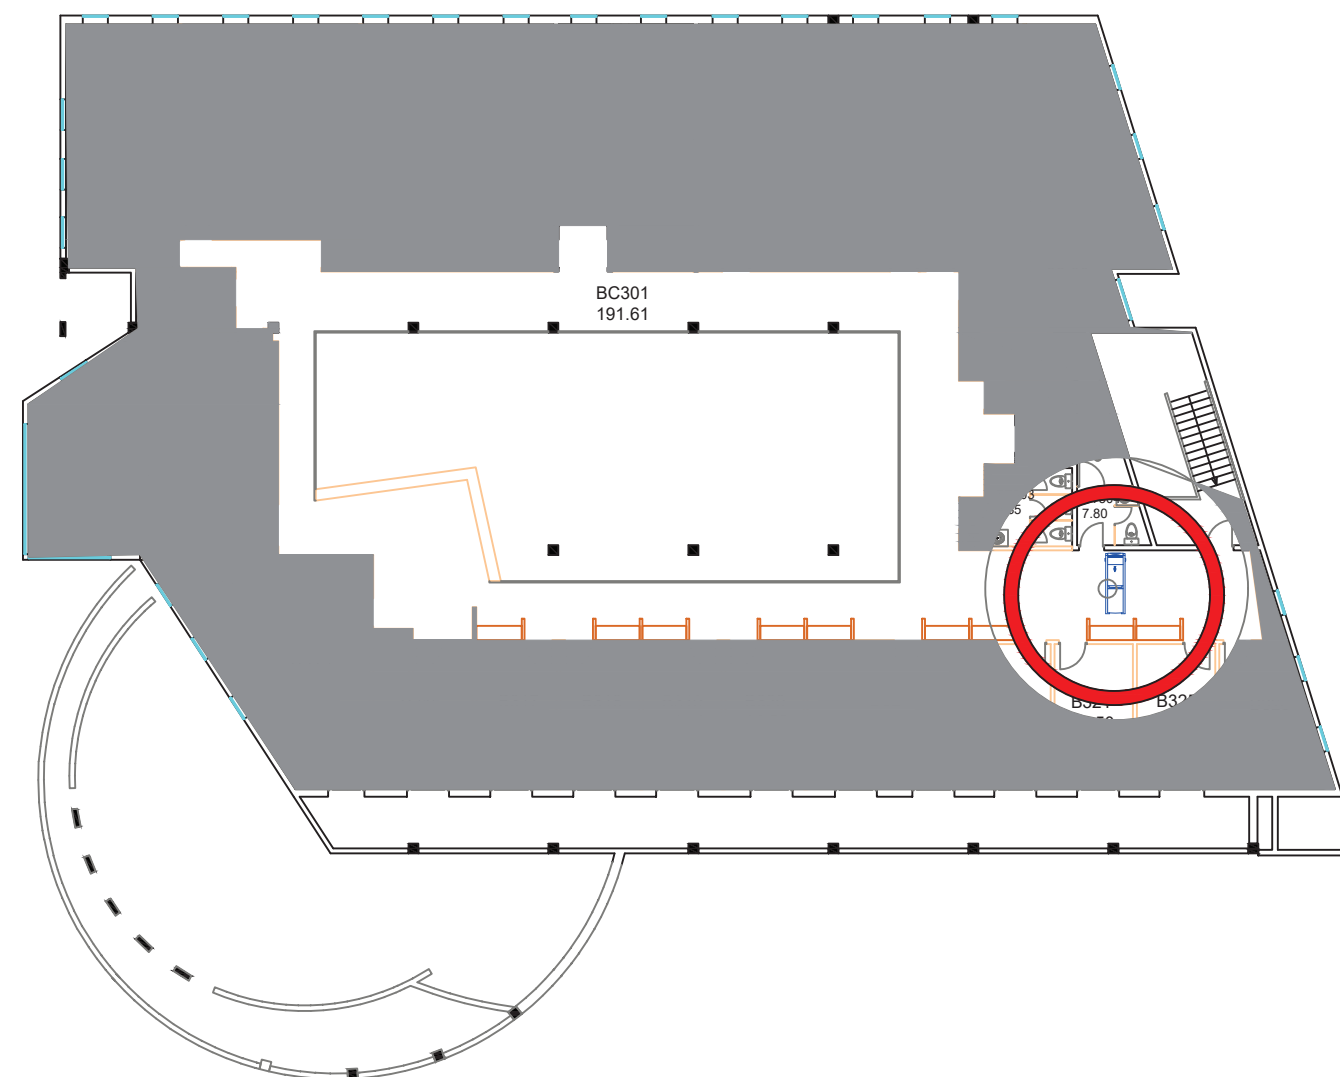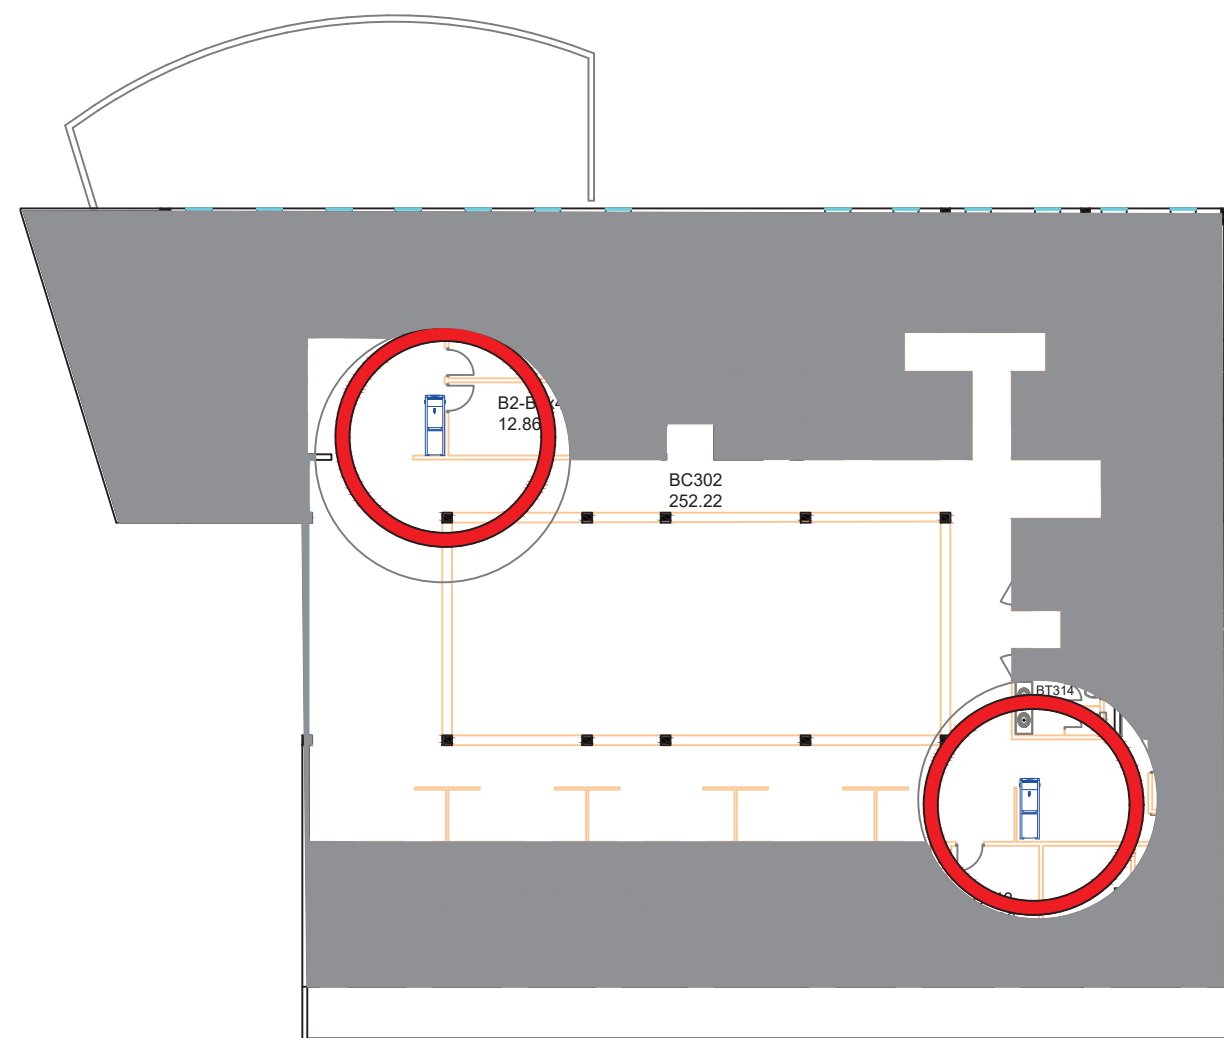


UNIVERSITÉ PARIS DES CRÉATIONS	UNIVERSITE SAINT DENIS	Plan Matérialisant la position des fontaines à eau filtrée									
	SERVICE HYGIENE ET SECURITE		A	20/01/26	MK	SL	HSE	Première version			
			IND	DATE	DESSINATEUR	VERIFICATEUR	STATUT	NATURE DES MODIFICATIONS			
			NUMERO DU FICHIER DWG :					—	INDICE	DOMAINE	A3 - ECH :
			BATIMENT B					R+3	—	—	—
2 Rue de la Liberté 93526 - Saint Denis											




A	20/01/26	MK	SL	HSE	Première version
IND	DATE	DESSINATEUR	VERIFICATEUR	STATUT	NATURE DES MODIFICATIONS
NUMERO DU FICHIER DWG :				—	INDICE
BATIMENT BIBLIOTHEQUE				R+0	—
				—	—
				—	—

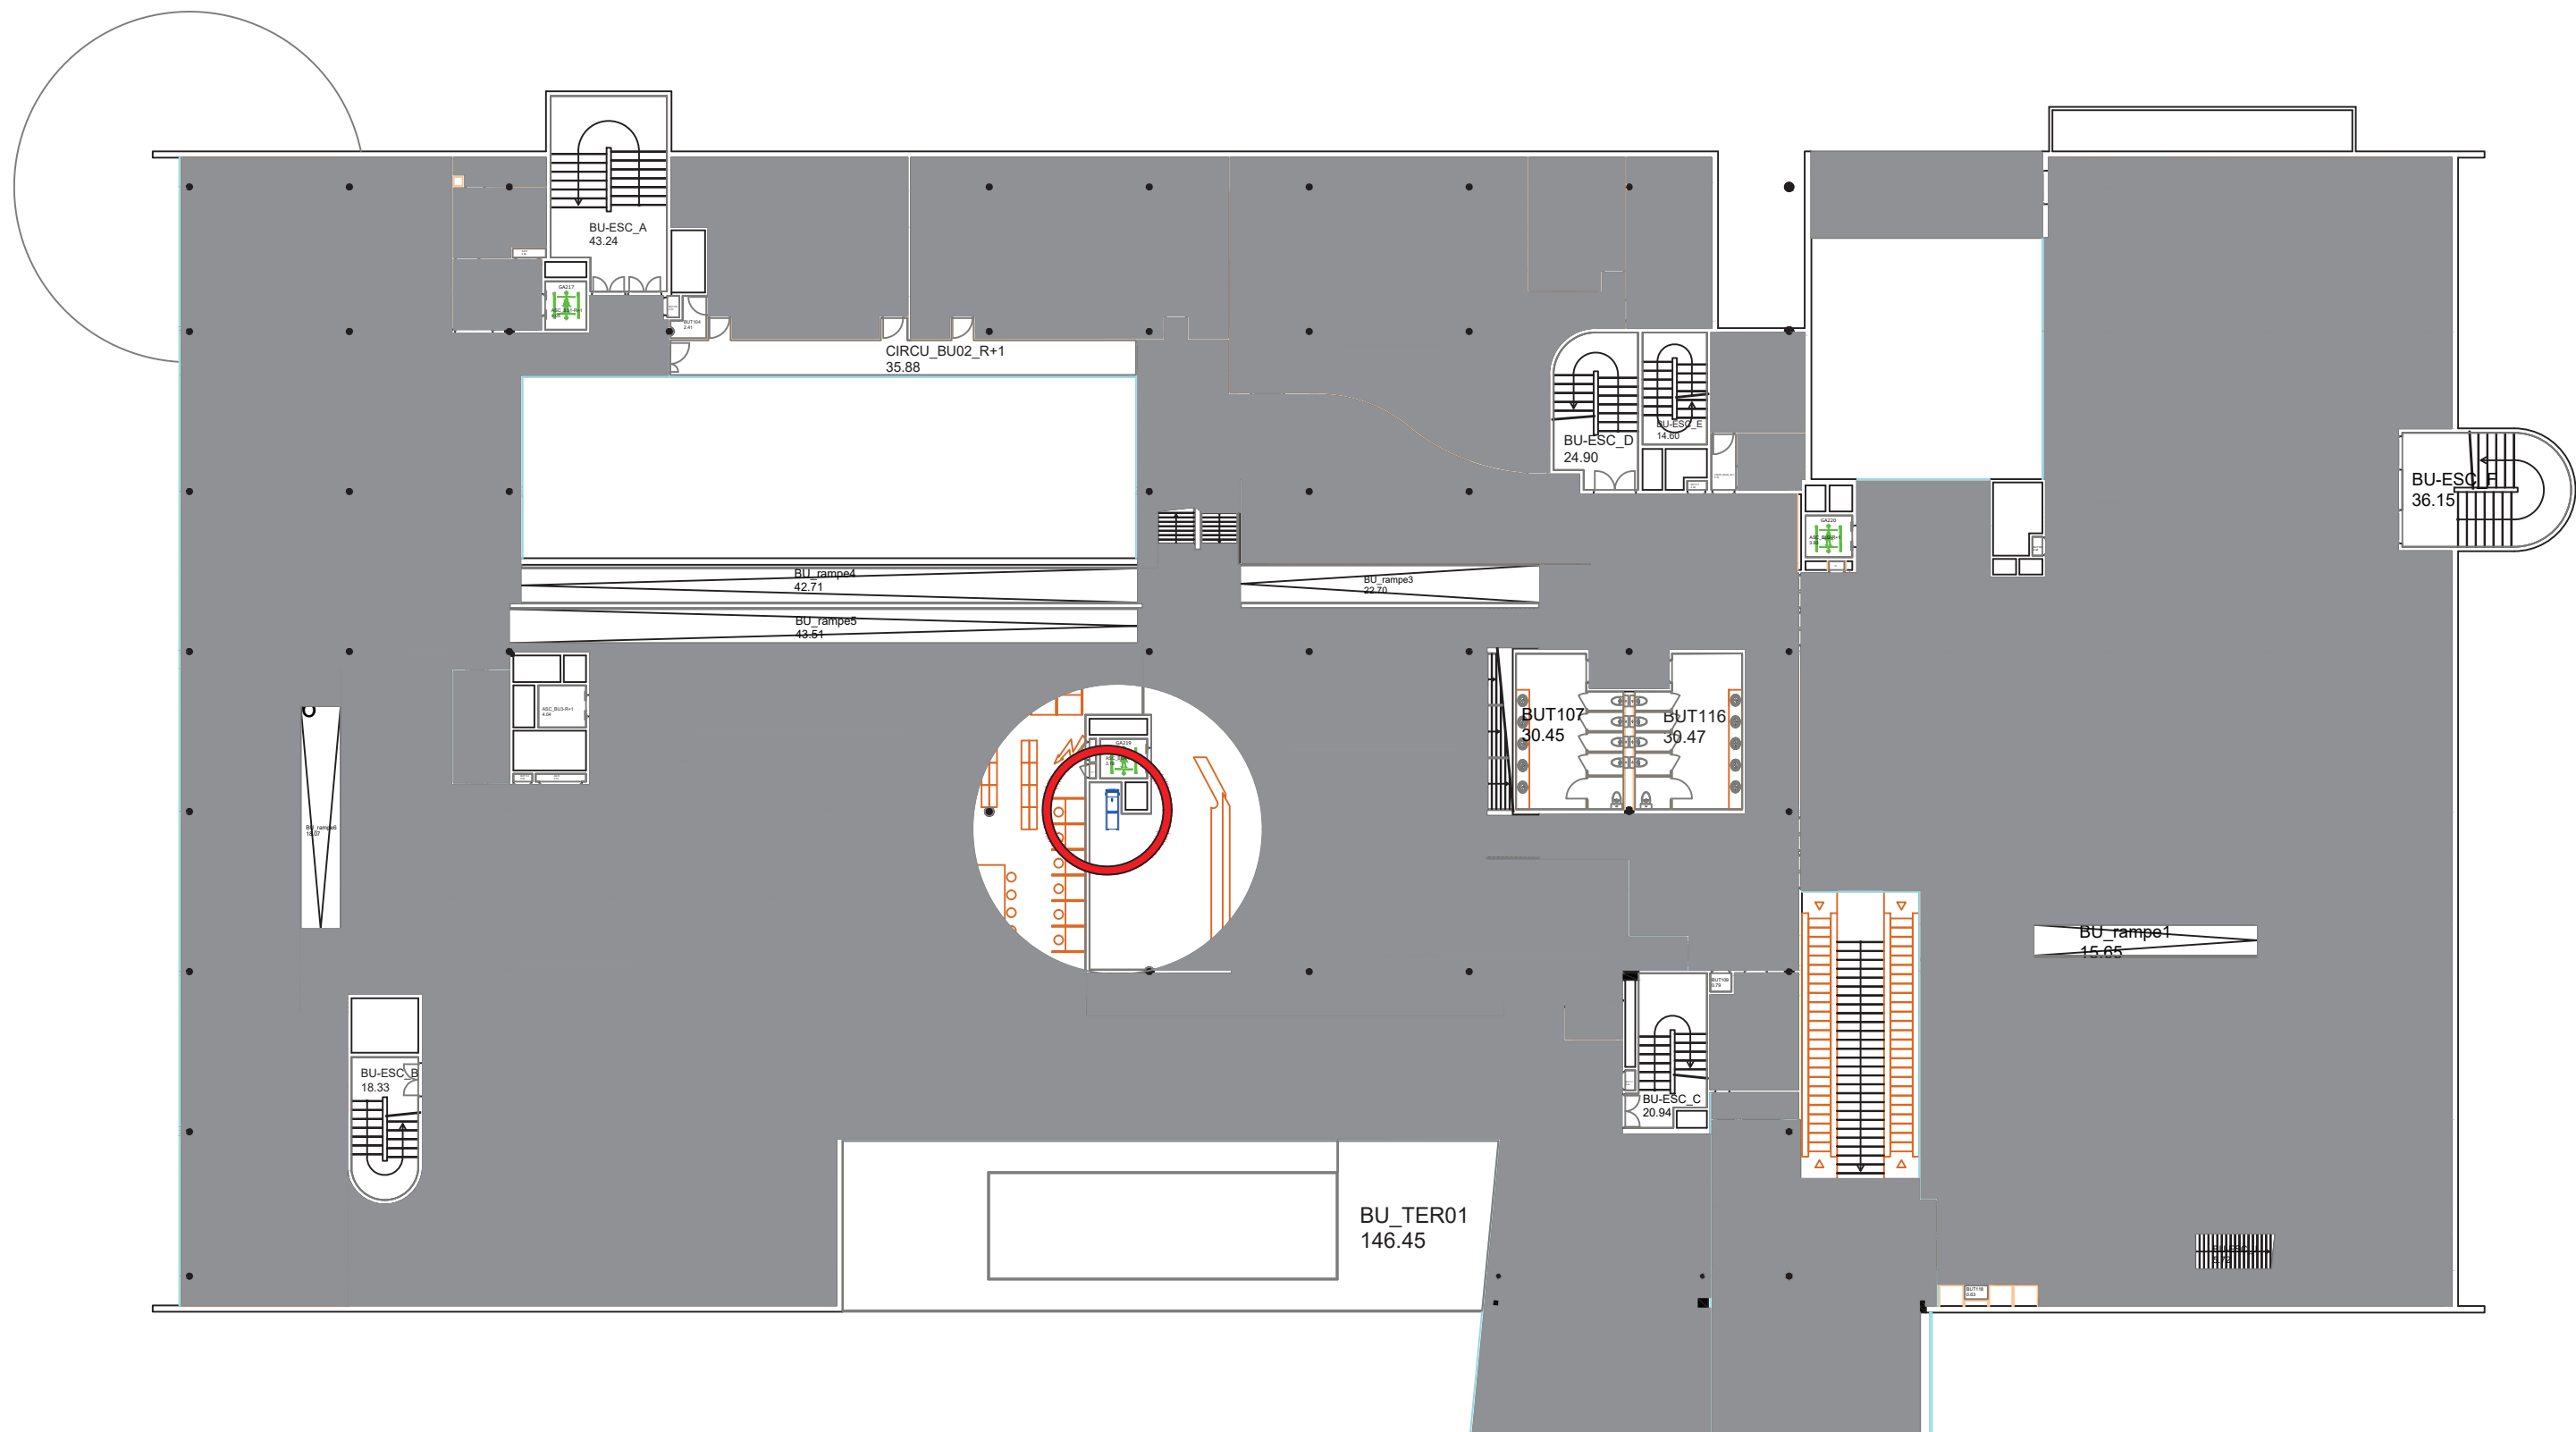

UNIVERSITÉ PARIS8 DES CRÉATIONS	UNIVERSITE SAINT DENIS	Plan Matérialisant la position des fontaines à eau filtrée									
	SERVICE HYGIENE ET SECURITE		A	20/01/26	MK	SL	HSE	Première version			
			IND	DATE	DESSINATEUR	VERIFICATEUR	STATUT	NATURE DES MODIFICATIONS			
			NUMERO DU FICHIER DWG :					—	INDICE	DOMAINE	A3 - ECH :
			BATIMENT BIBLIOTHEQUE					R+1	—	—	—
2 Rue de la Liberté 93526 - Saint Denis											

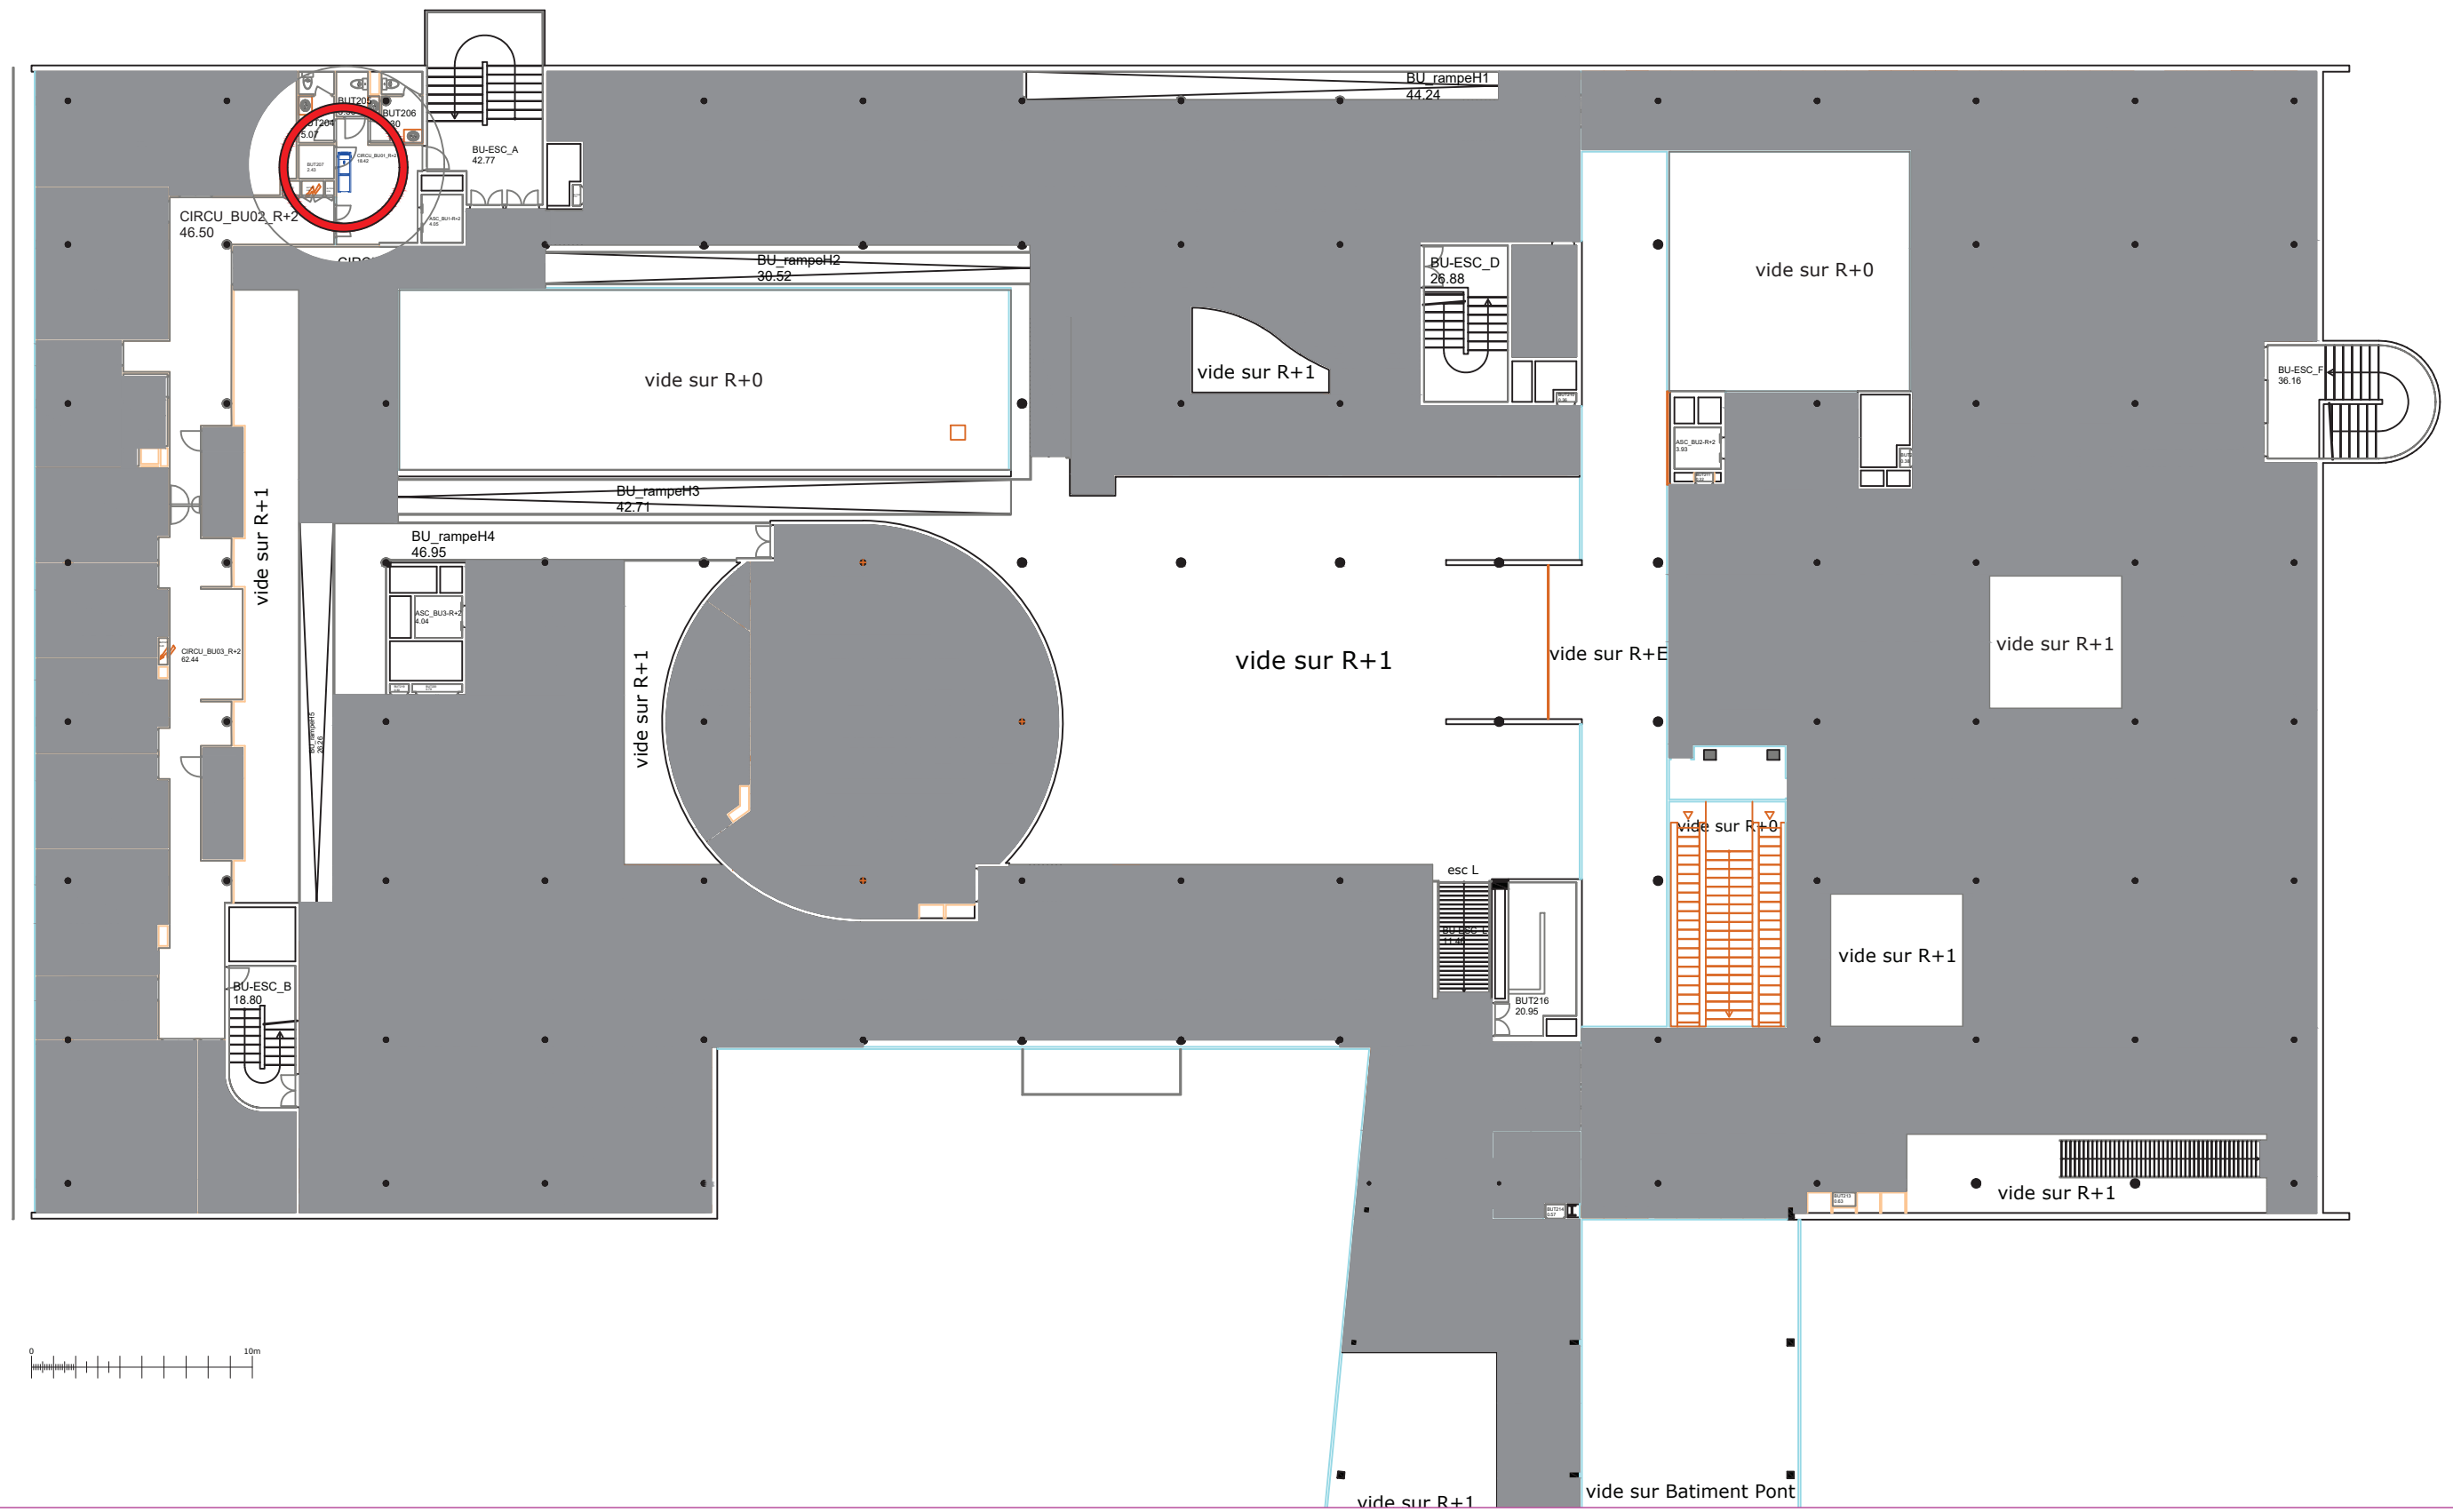


A	20/01/26	MK	SL	HSE	Première version		
IND	DATE	DESSINATEUR	VERIFICATEUR	STATUT	NATURE DES MODIFICATIONS		
NUMERO DU FICHIER DWG :				—	INDICE	DOMAINE	A3 - ECH :
BATIMENT BIBLIOTHEQUE				R+2	—	—	—

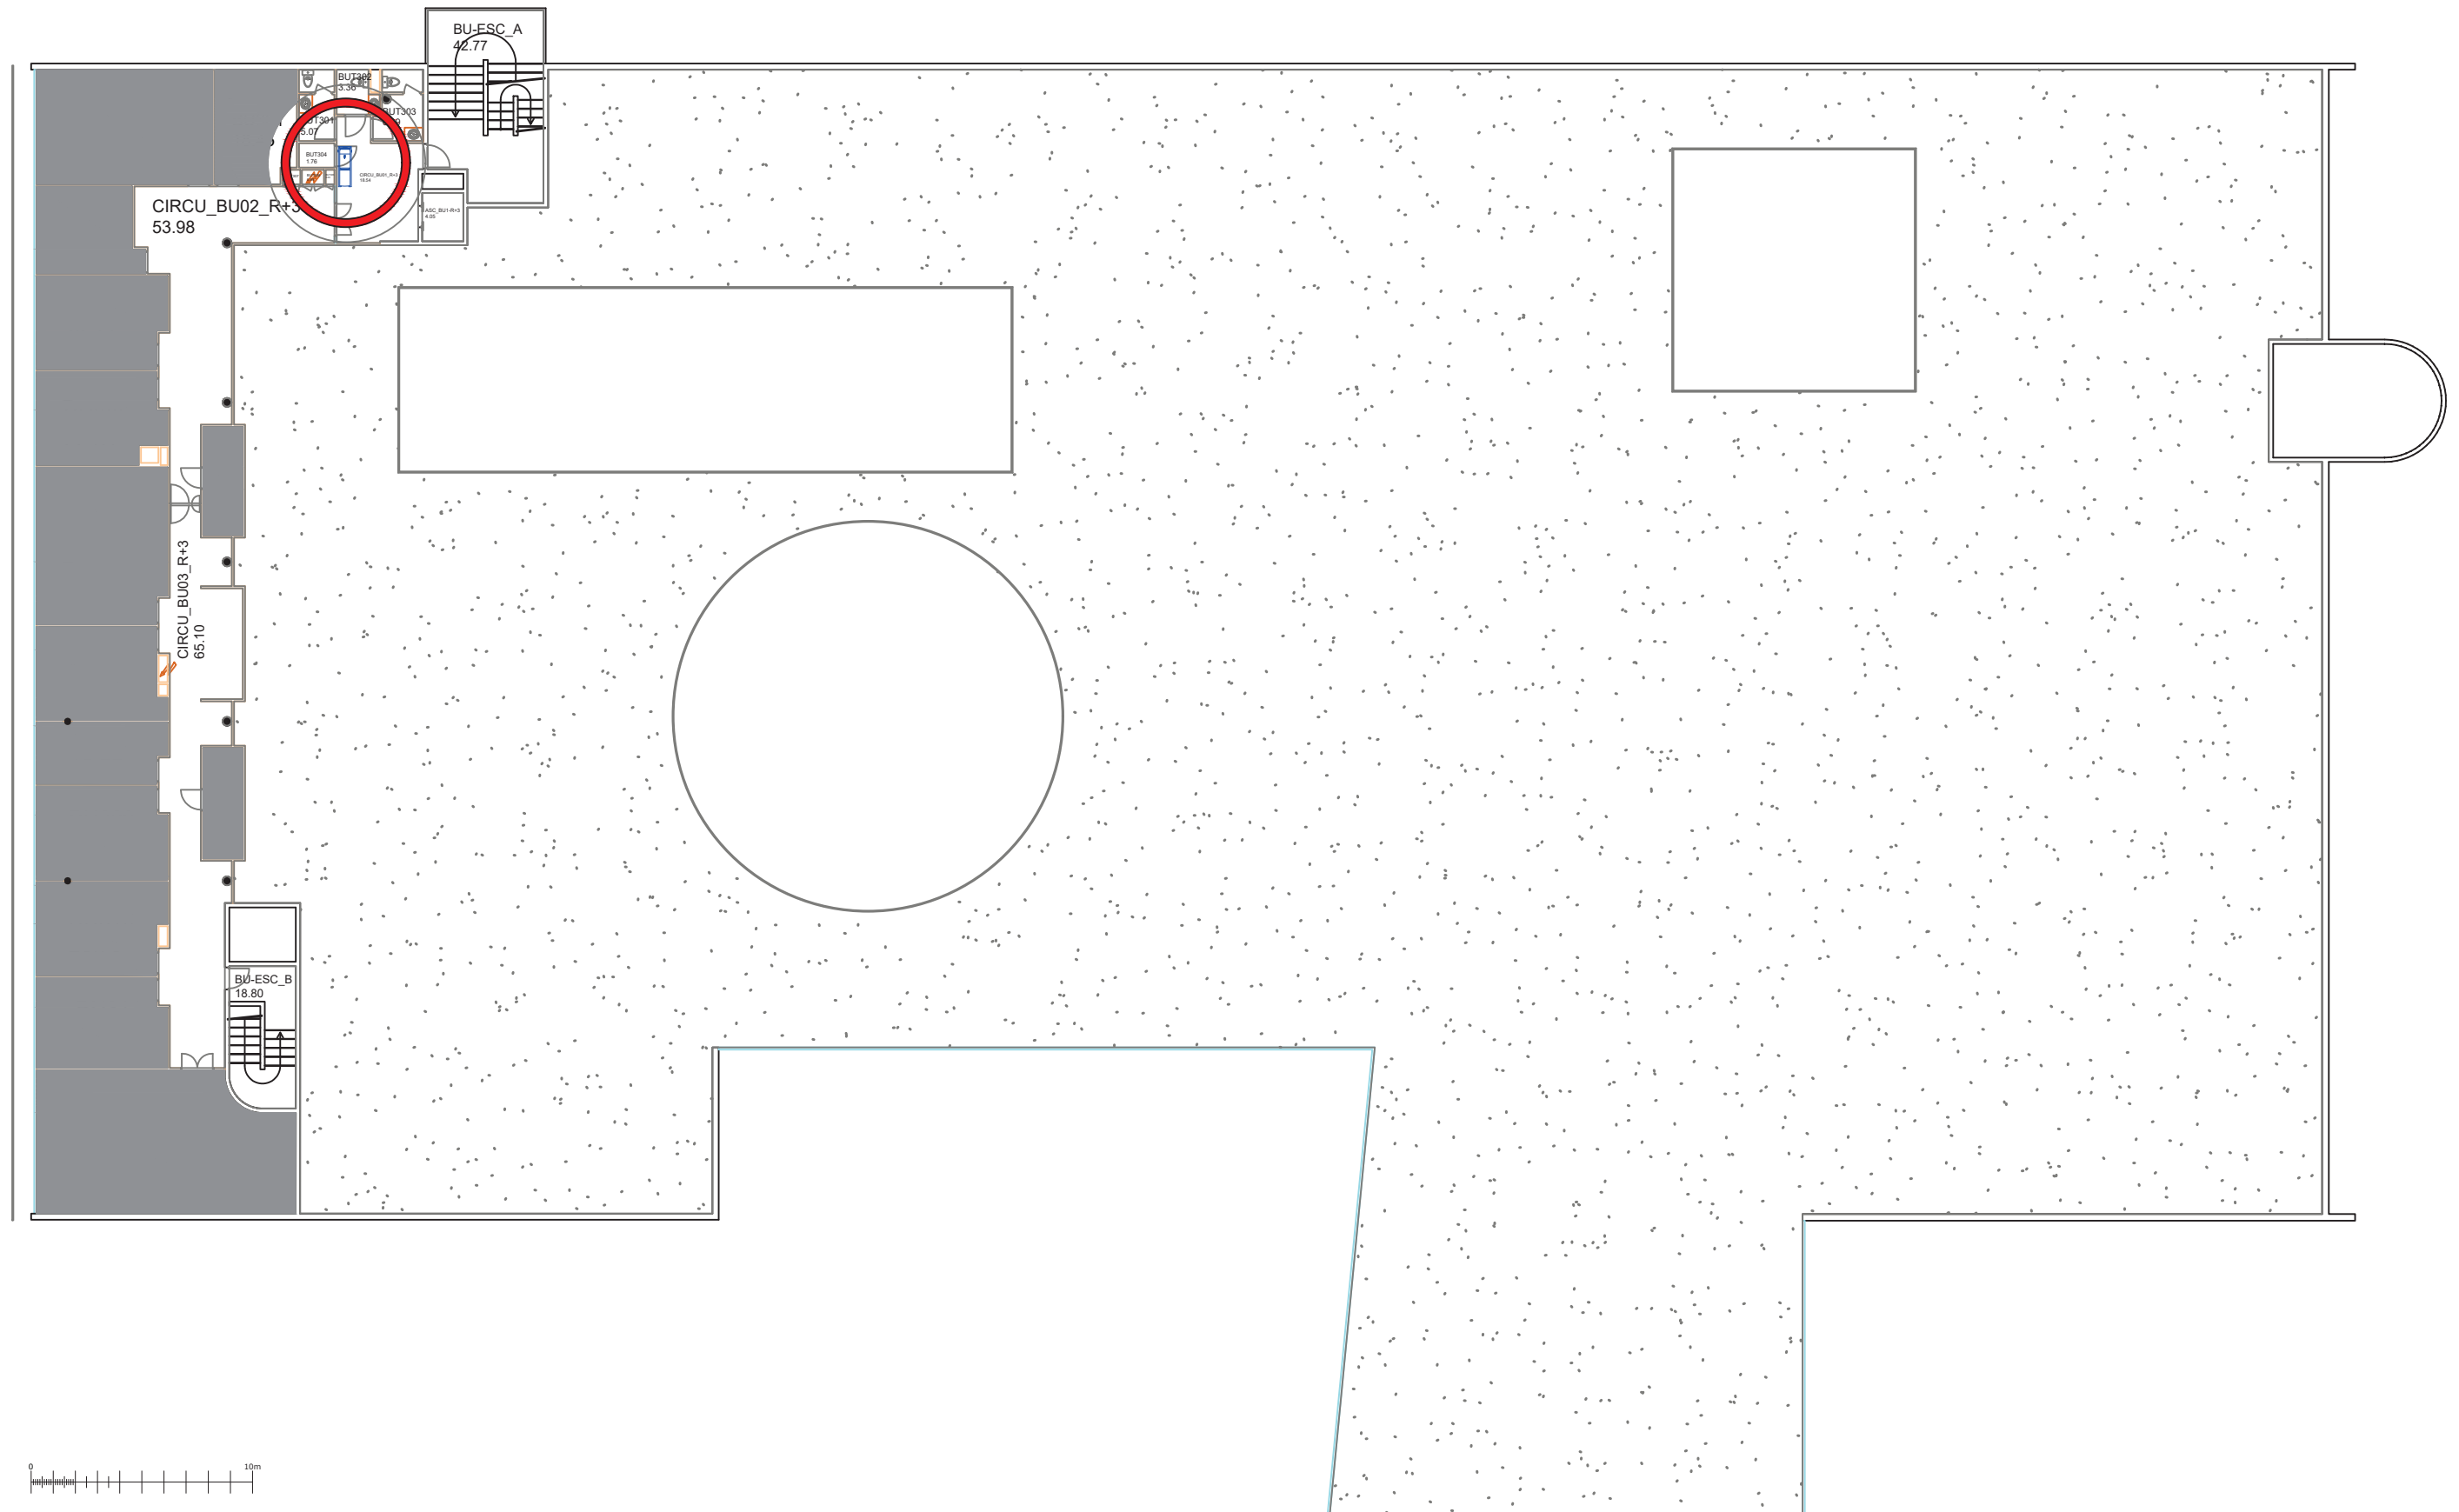

A	20/01/26	MK	SL	HSE	Première version		
IND	DATE	DESSINATEUR	VERIFICATEUR	STATUT	NATURE DES MODIFICATIONS		
NUMERO DU FICHIER DWG : —					INDICE	DOMAINE	A3 - ECH :
BATIMENT BIBLIOTHEQUE			R+3		—	—	—



UNIVERSITÉ PARIS8 DES CRÉATIONS	UNIVERSITE SAINT DENIS	Plan Matérialisant la position des fontaines à eau filtrée							
	SERVICE HYGIENE ET SECURITE		A	20/01/26	MK	SL	HSE	Première version	
			IND	DATE	DESSINATEUR	VERIFICATEUR	STATUT	NATURE DES MODIFICATIONS	
			NUMERO DU FICHIER DWG : —					INDICE	DOMAINE
	2 Rue de la Liberté 93526 - Saint Denis		BATIMENT C			R+0	—	—	—

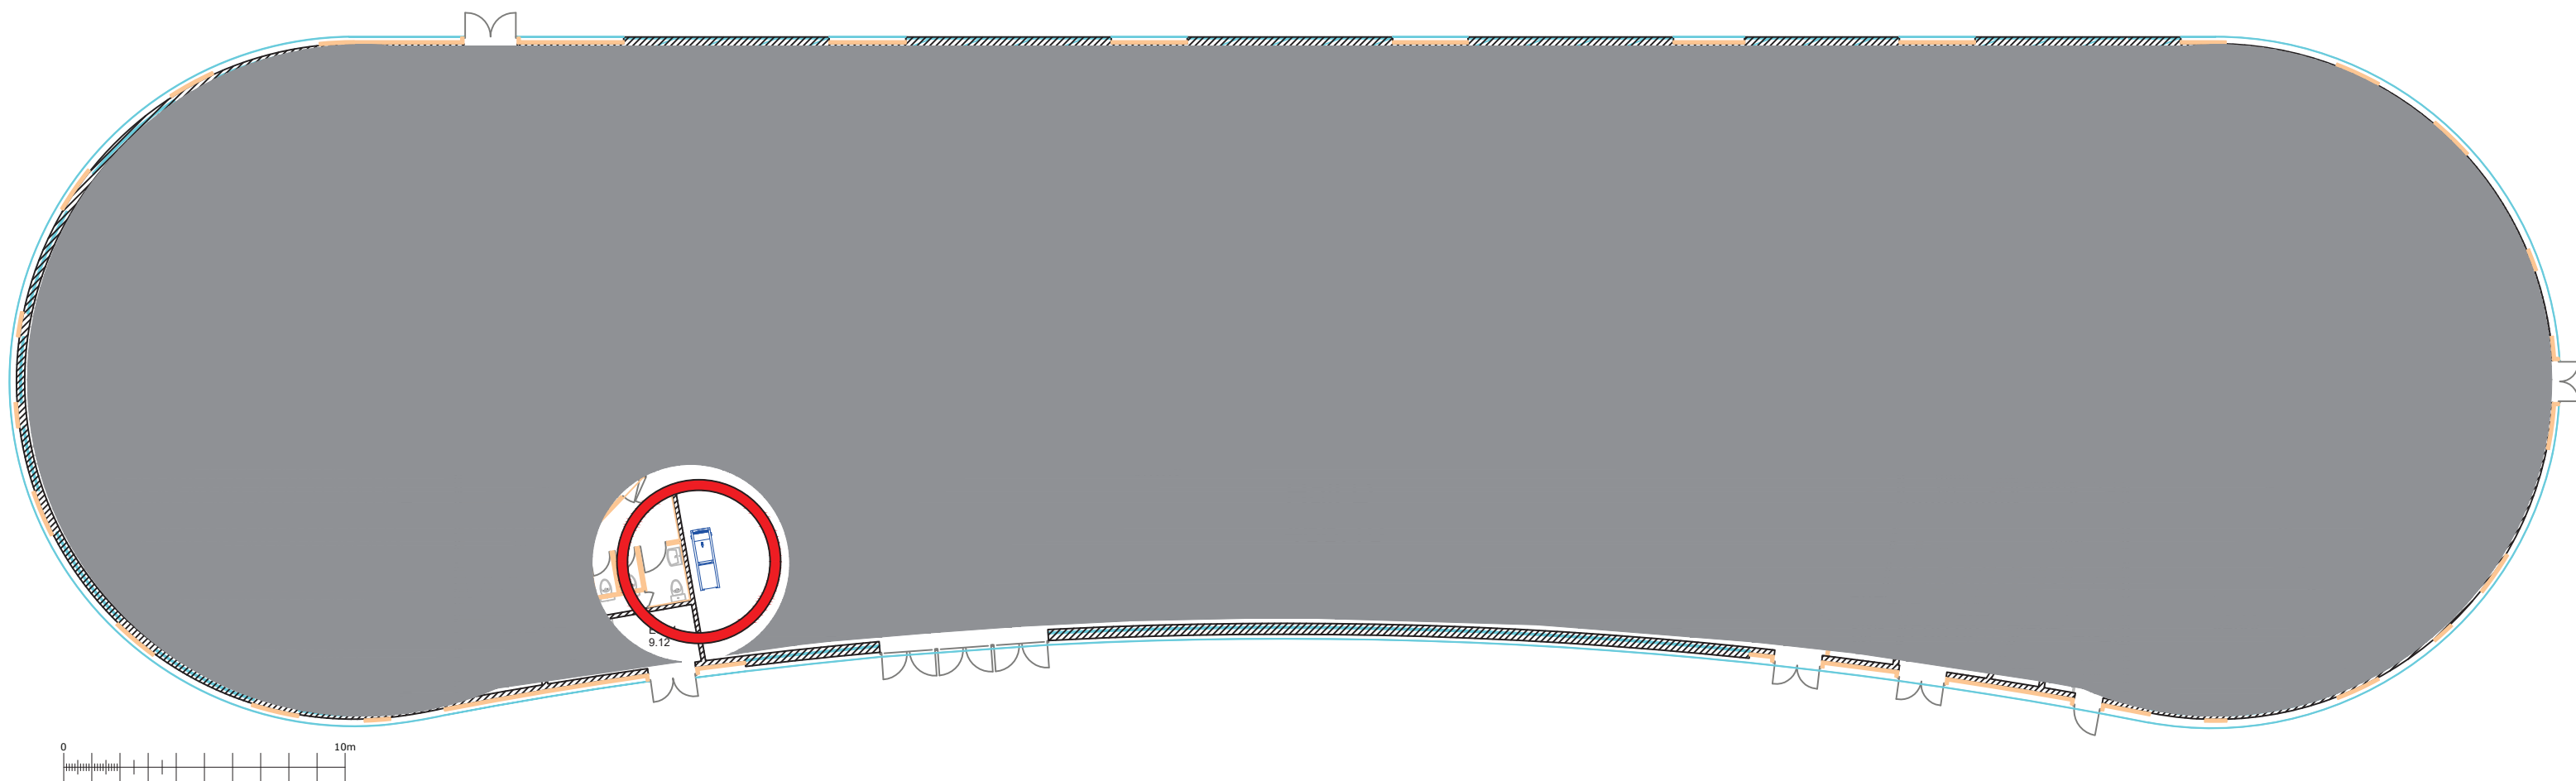


UNIVERSITE SAINT DENIS

SERVICE HYGIENE ET SECURITE


2 Rue de la Liberté
93526 - Saint Denis

Plan Matérialisant
la position des fontaines
à eau filtrée


A	20/01/26	MK	SL	HSE	Première version
IND	DATE	DESSINATEUR	VERIFICATEUR	STATUT	NATURE DES MODIFICATIONS
NUMERO DU FICHIER DWG :				—	INDICE
BATIMENT D				R+0	—
				—	—
				—	—

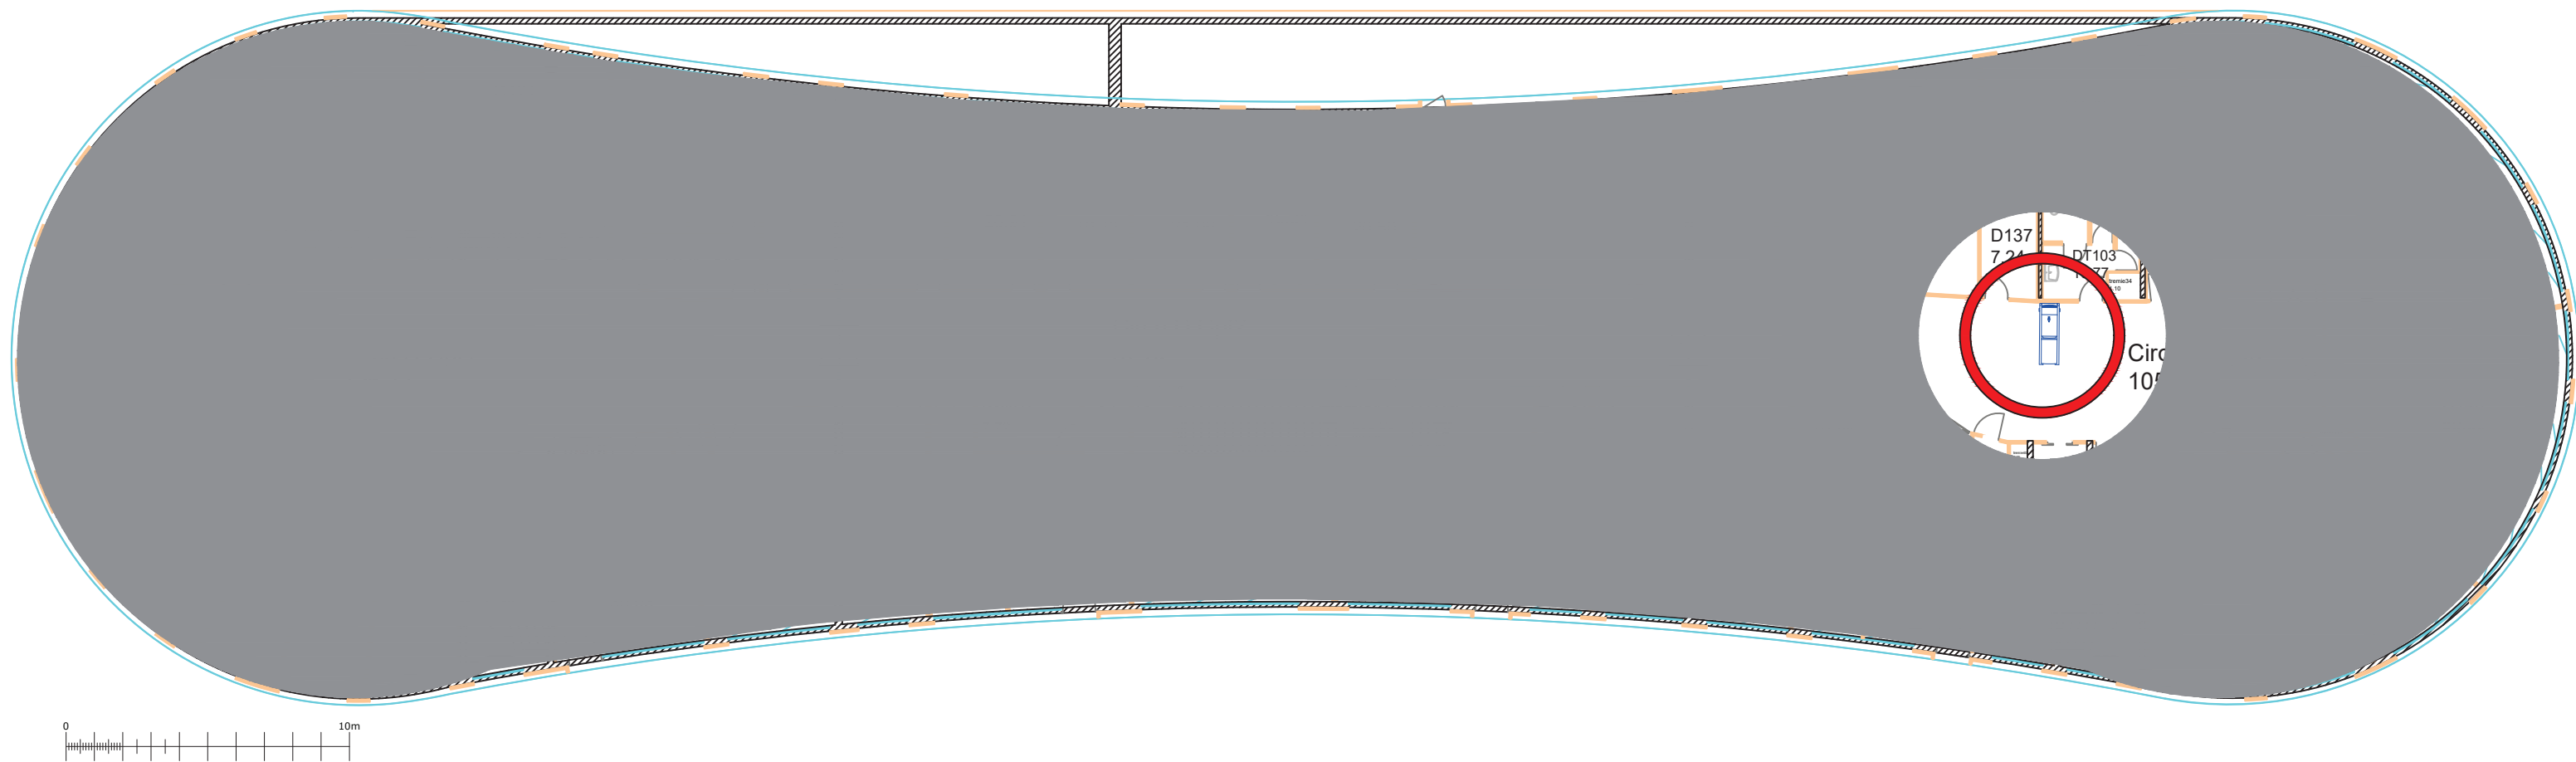


UNIVERSITÉ PARIS8 DES CRÉATIONS	UNIVERSITE SAINT DENIS	Plan Matérialisant la position des fontaines à eau filtrée								
	SERVICE HYGIENE ET SECURITE		A	20/01/26	MK	SL	HSE	Première version		
	2 Rue de la Liberté 93526 - Saint Denis		IND	DATE	DESSINATEUR	VERIFICATEUR	STATUT	NATURE DES MODIFICATIONS		
			NUMERO DU FICHIER DWG : —					INDICE	DOMAINE	A3 - ECH :
			BATIMENT D			R+1		—	—	—

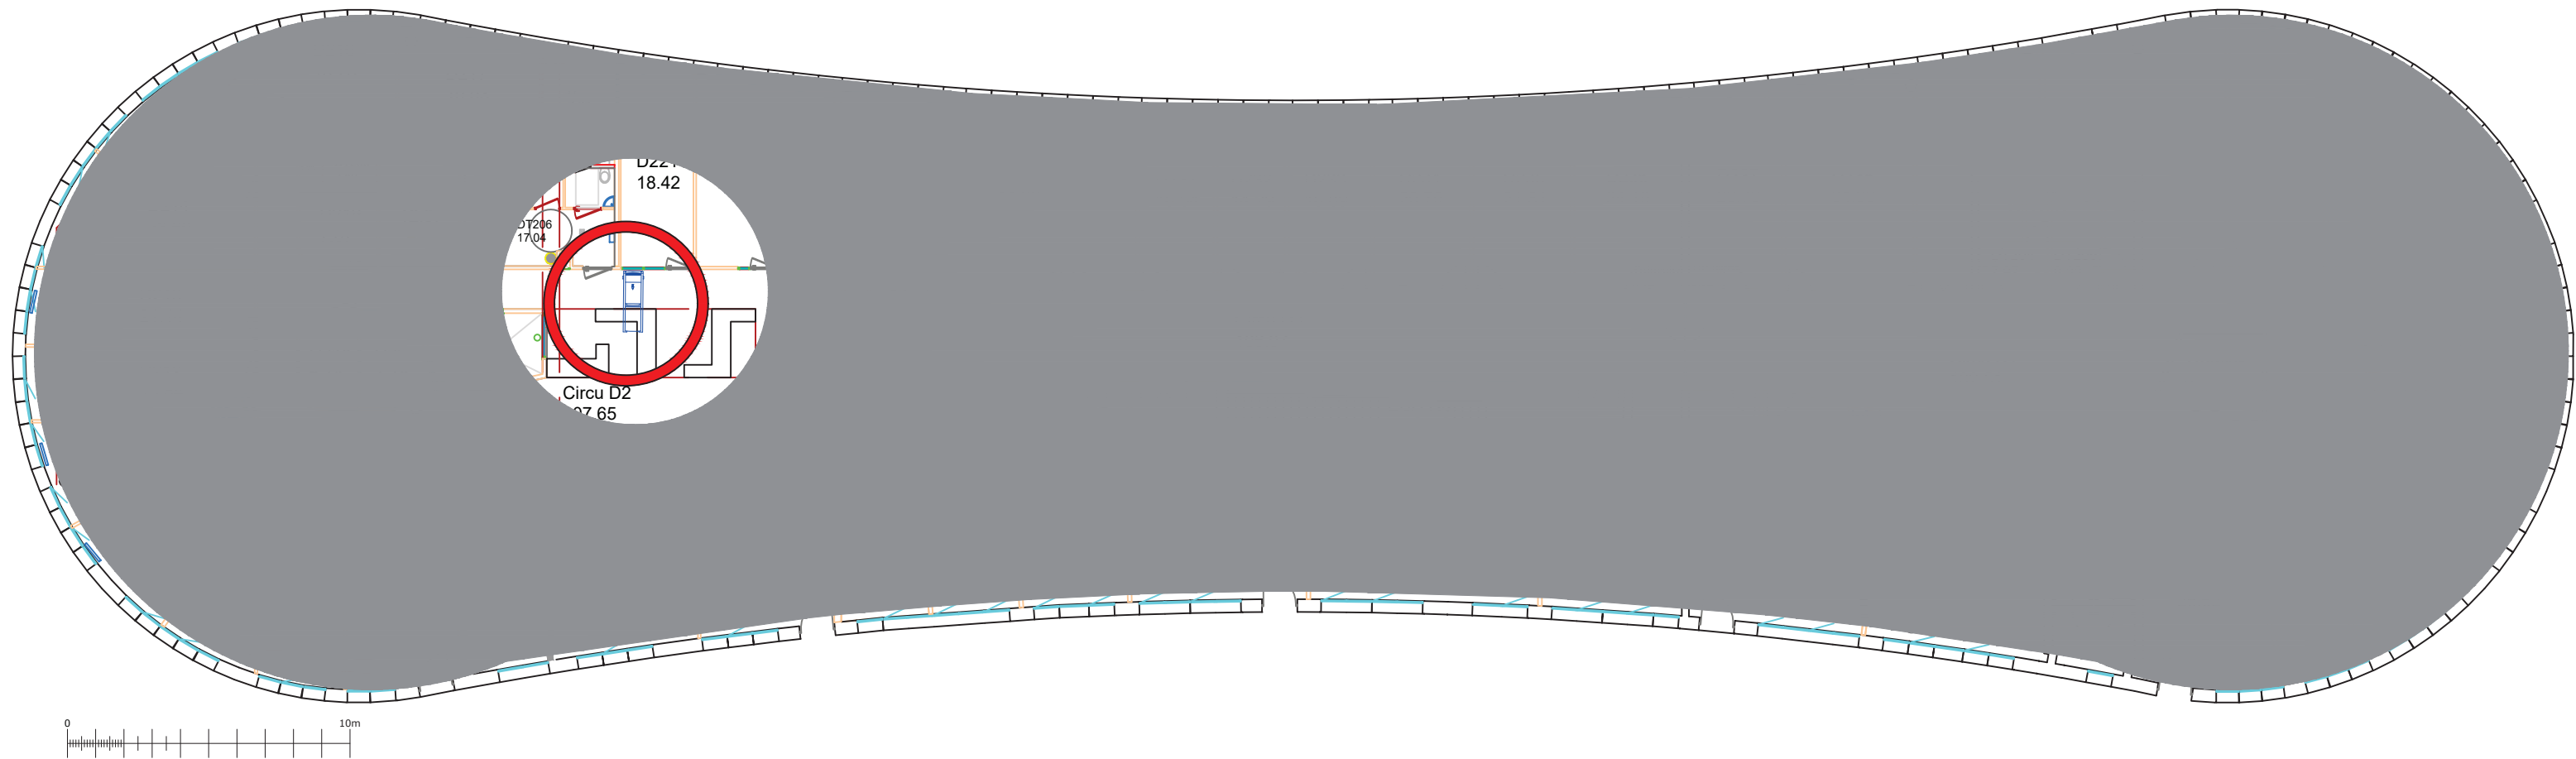


A	20/01/26	MK	SL	HSE	Première version
IND	DATE	DESSINATEUR	VERIFICATEUR	STATUT	NATURE DES MODIFICATIONS
NUMERO DU FICHIER DWG :				—	INDICE
BATIMENT D				R+2	—
				—	—
				—	—
				—	—

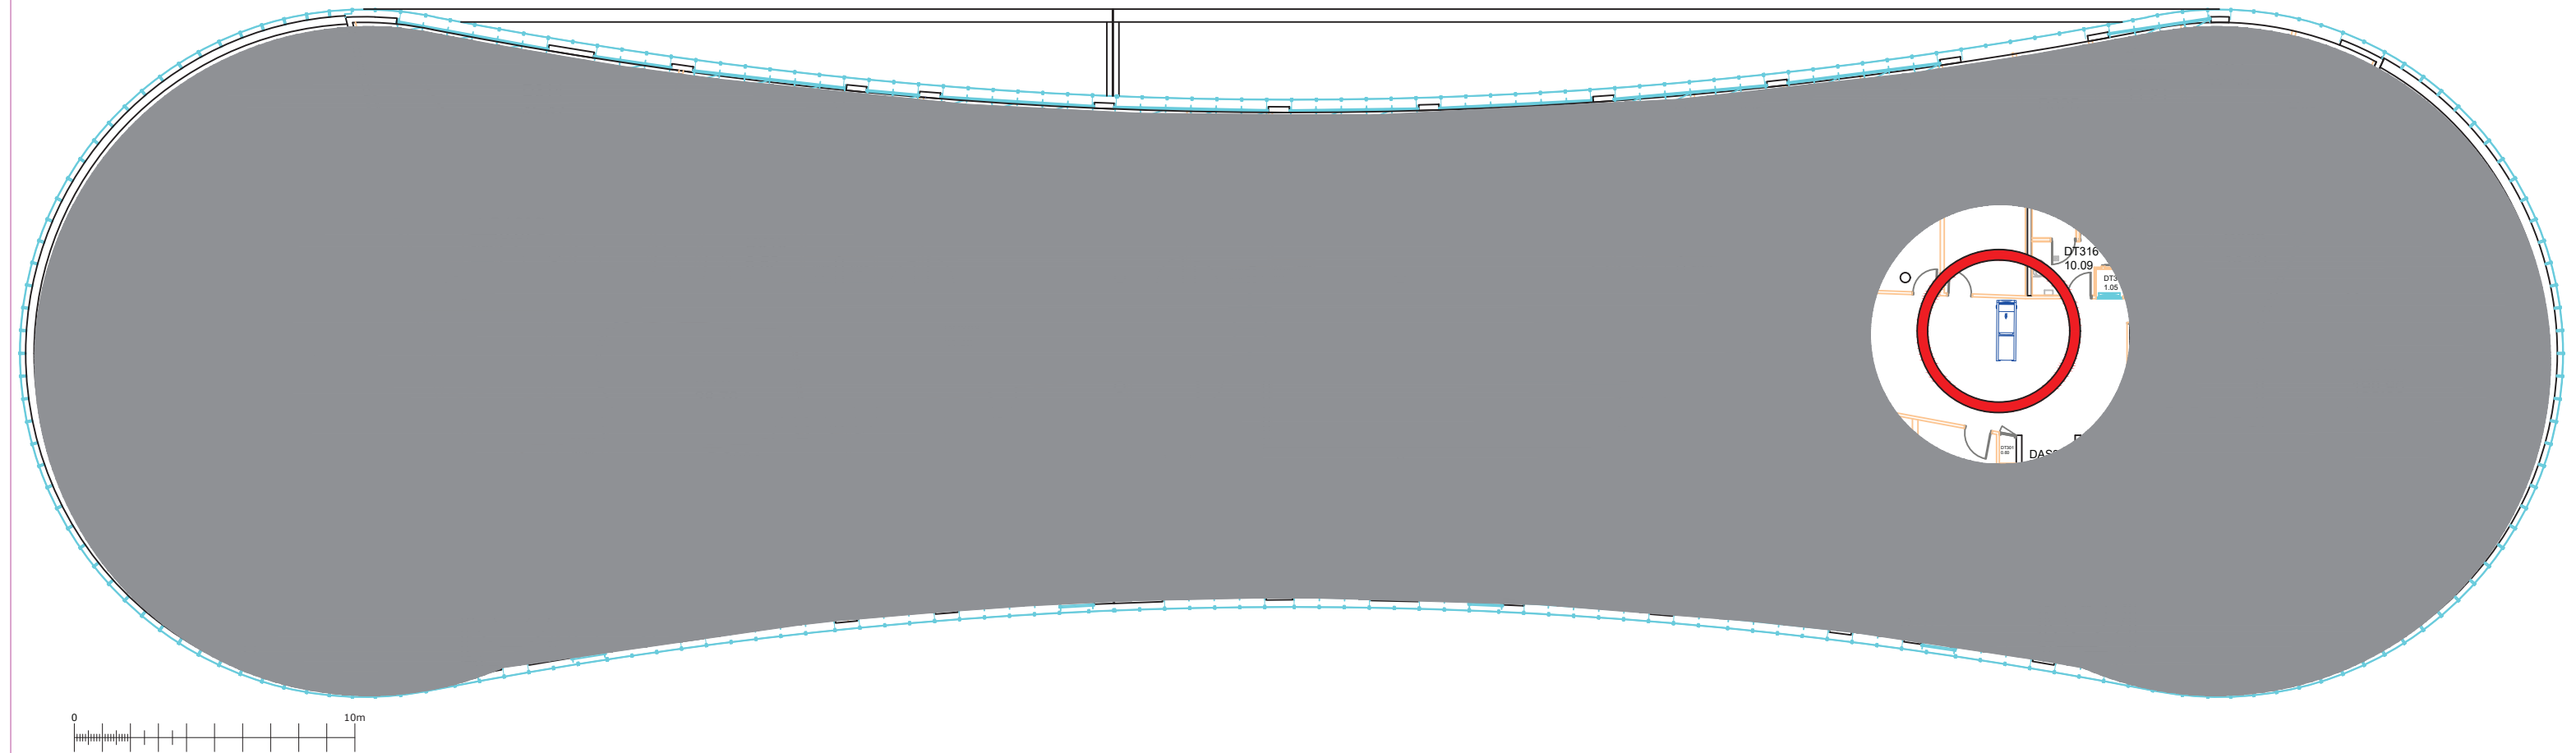


A	20/01/26	MK	SL	HSE	Première version		
IND	DATE	DESSINATEUR	VERIFICATEUR	STATUT	NATURE DES MODIFICATIONS		
NUMERO DU FICHIER DWG :				—	INDICE	DOMAINE	A3 - ECH :
BATIMENT D			R+3		—	—	—

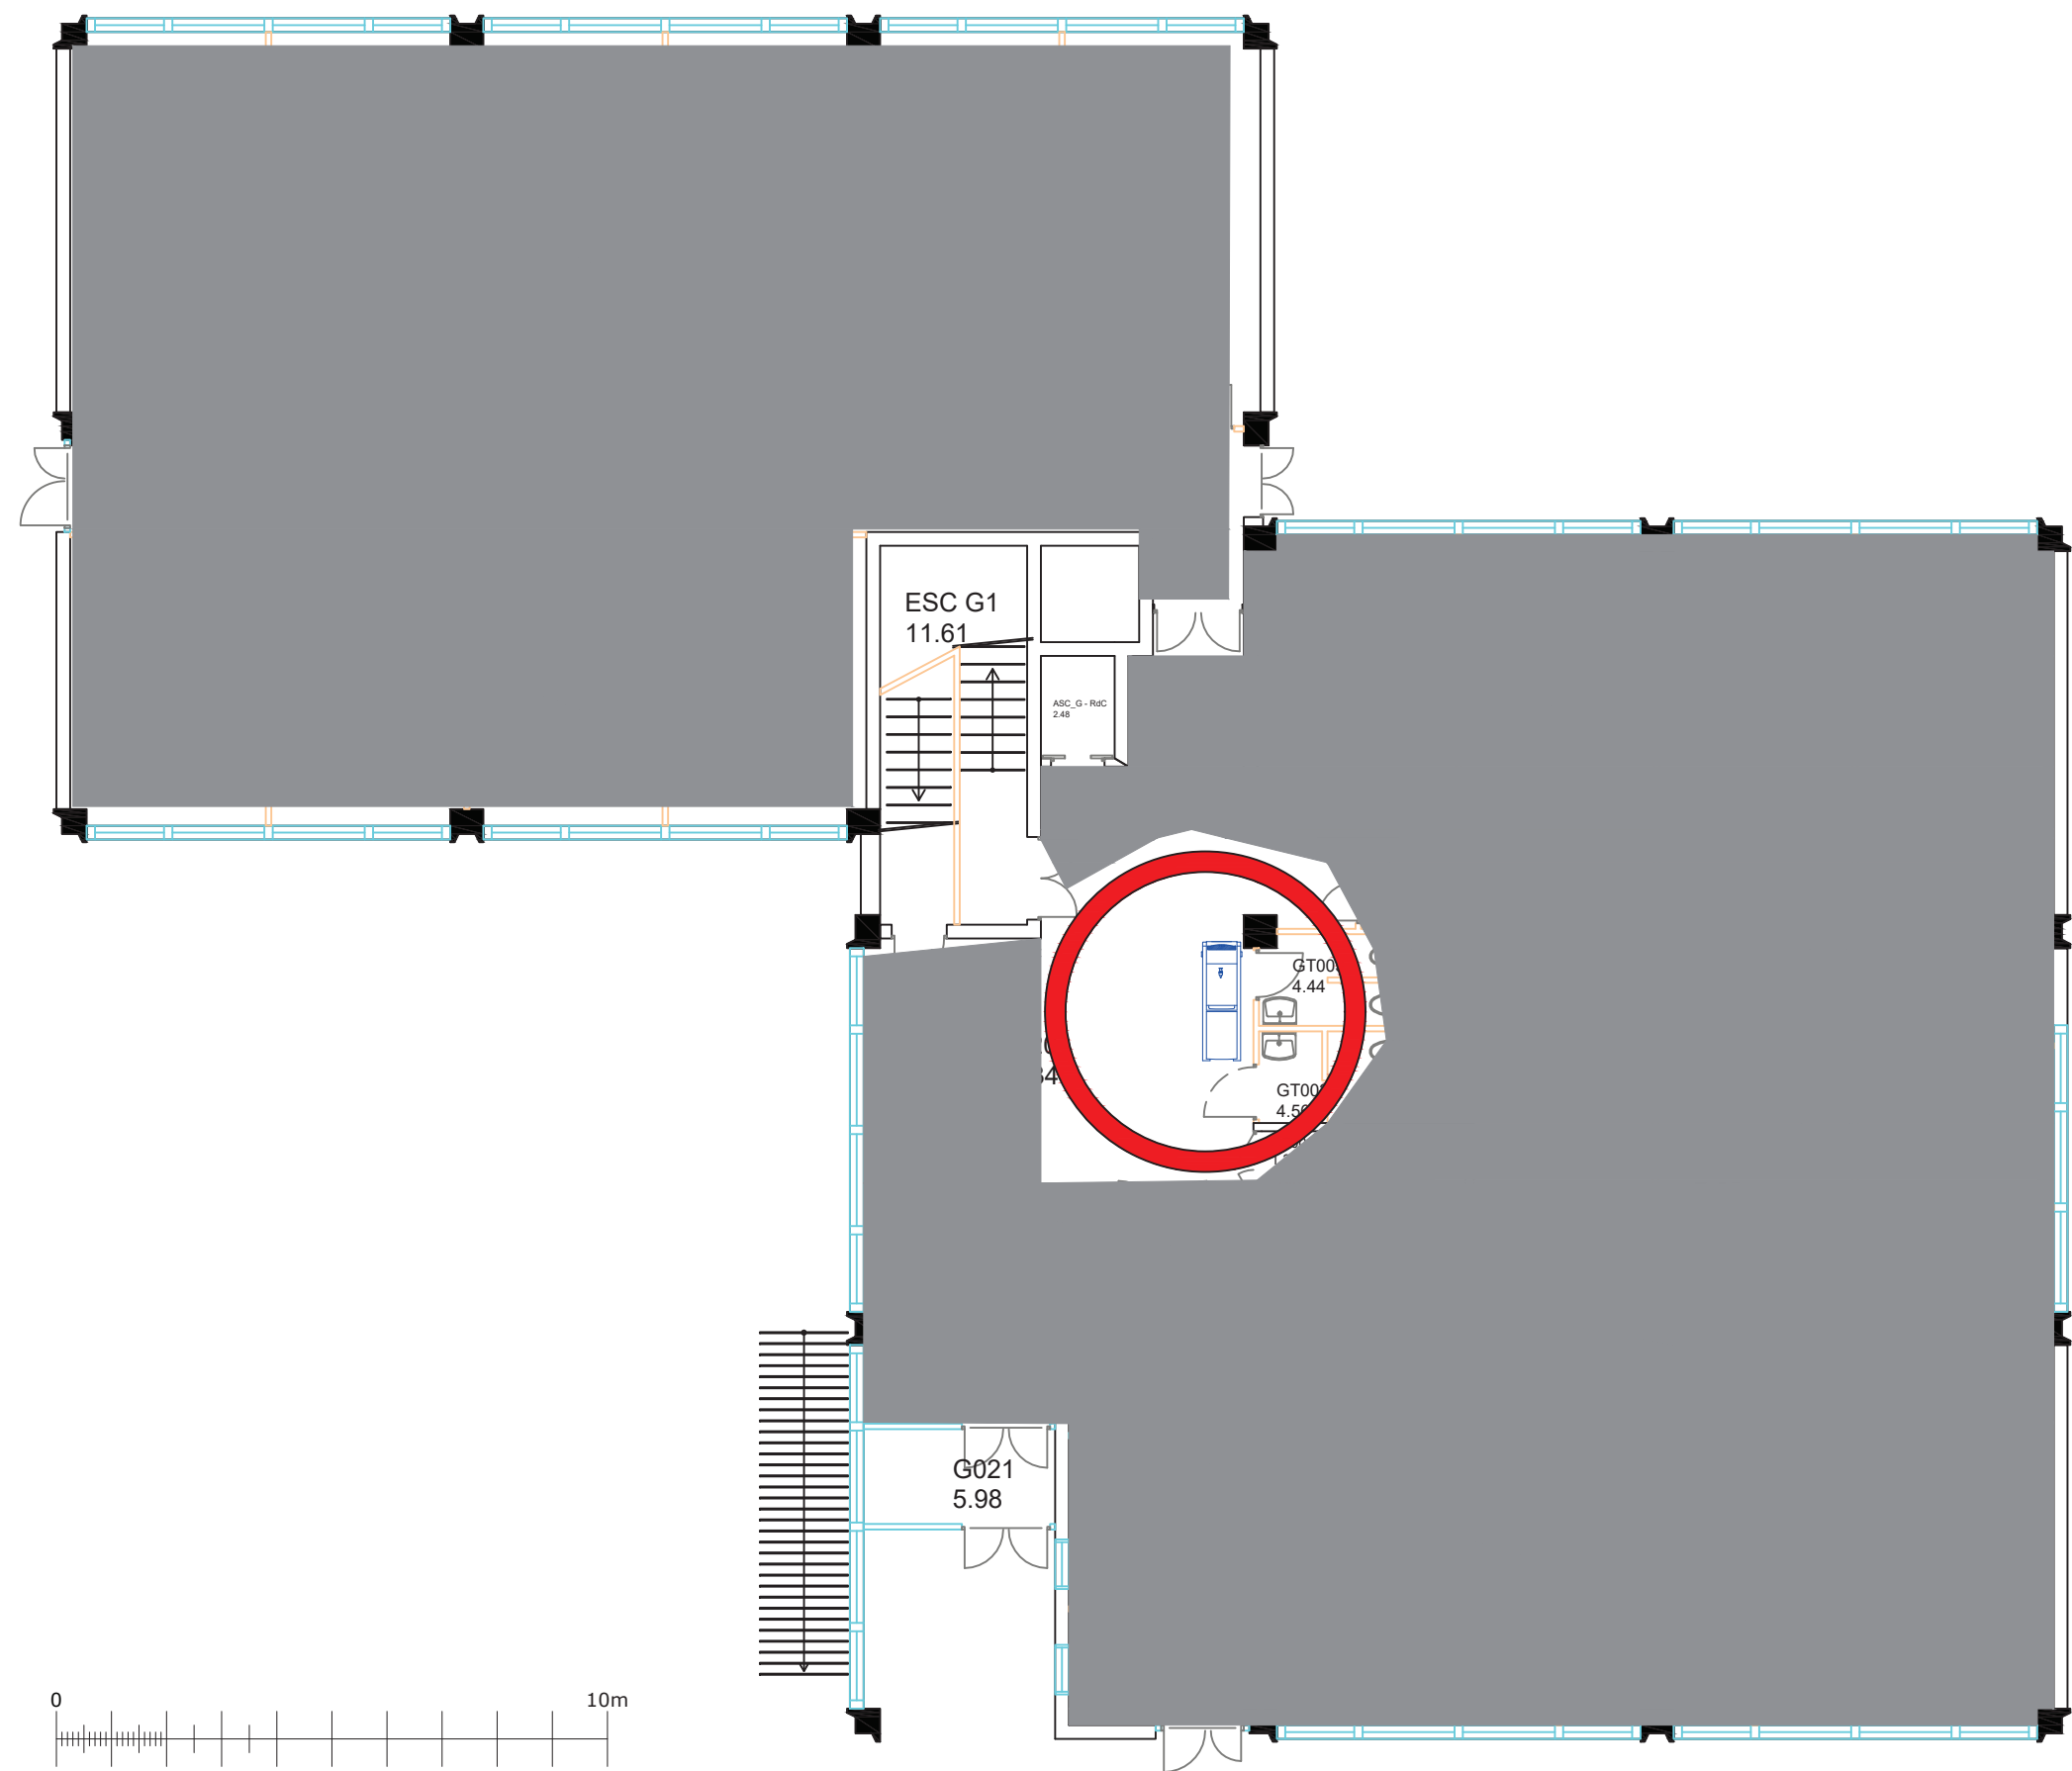

					Première version		
A	20/01/26	MK	SL	HSE	NATURE DES MODIFICATIONS		
IND	DATE	DESSINATEUR	VERIFICATEUR	STATUT	INDICE	DOMAINE	A3 - ECH :
NUMERO DU FICHIER DWG :				—			
BATIMENT G				R+0	—	—	—

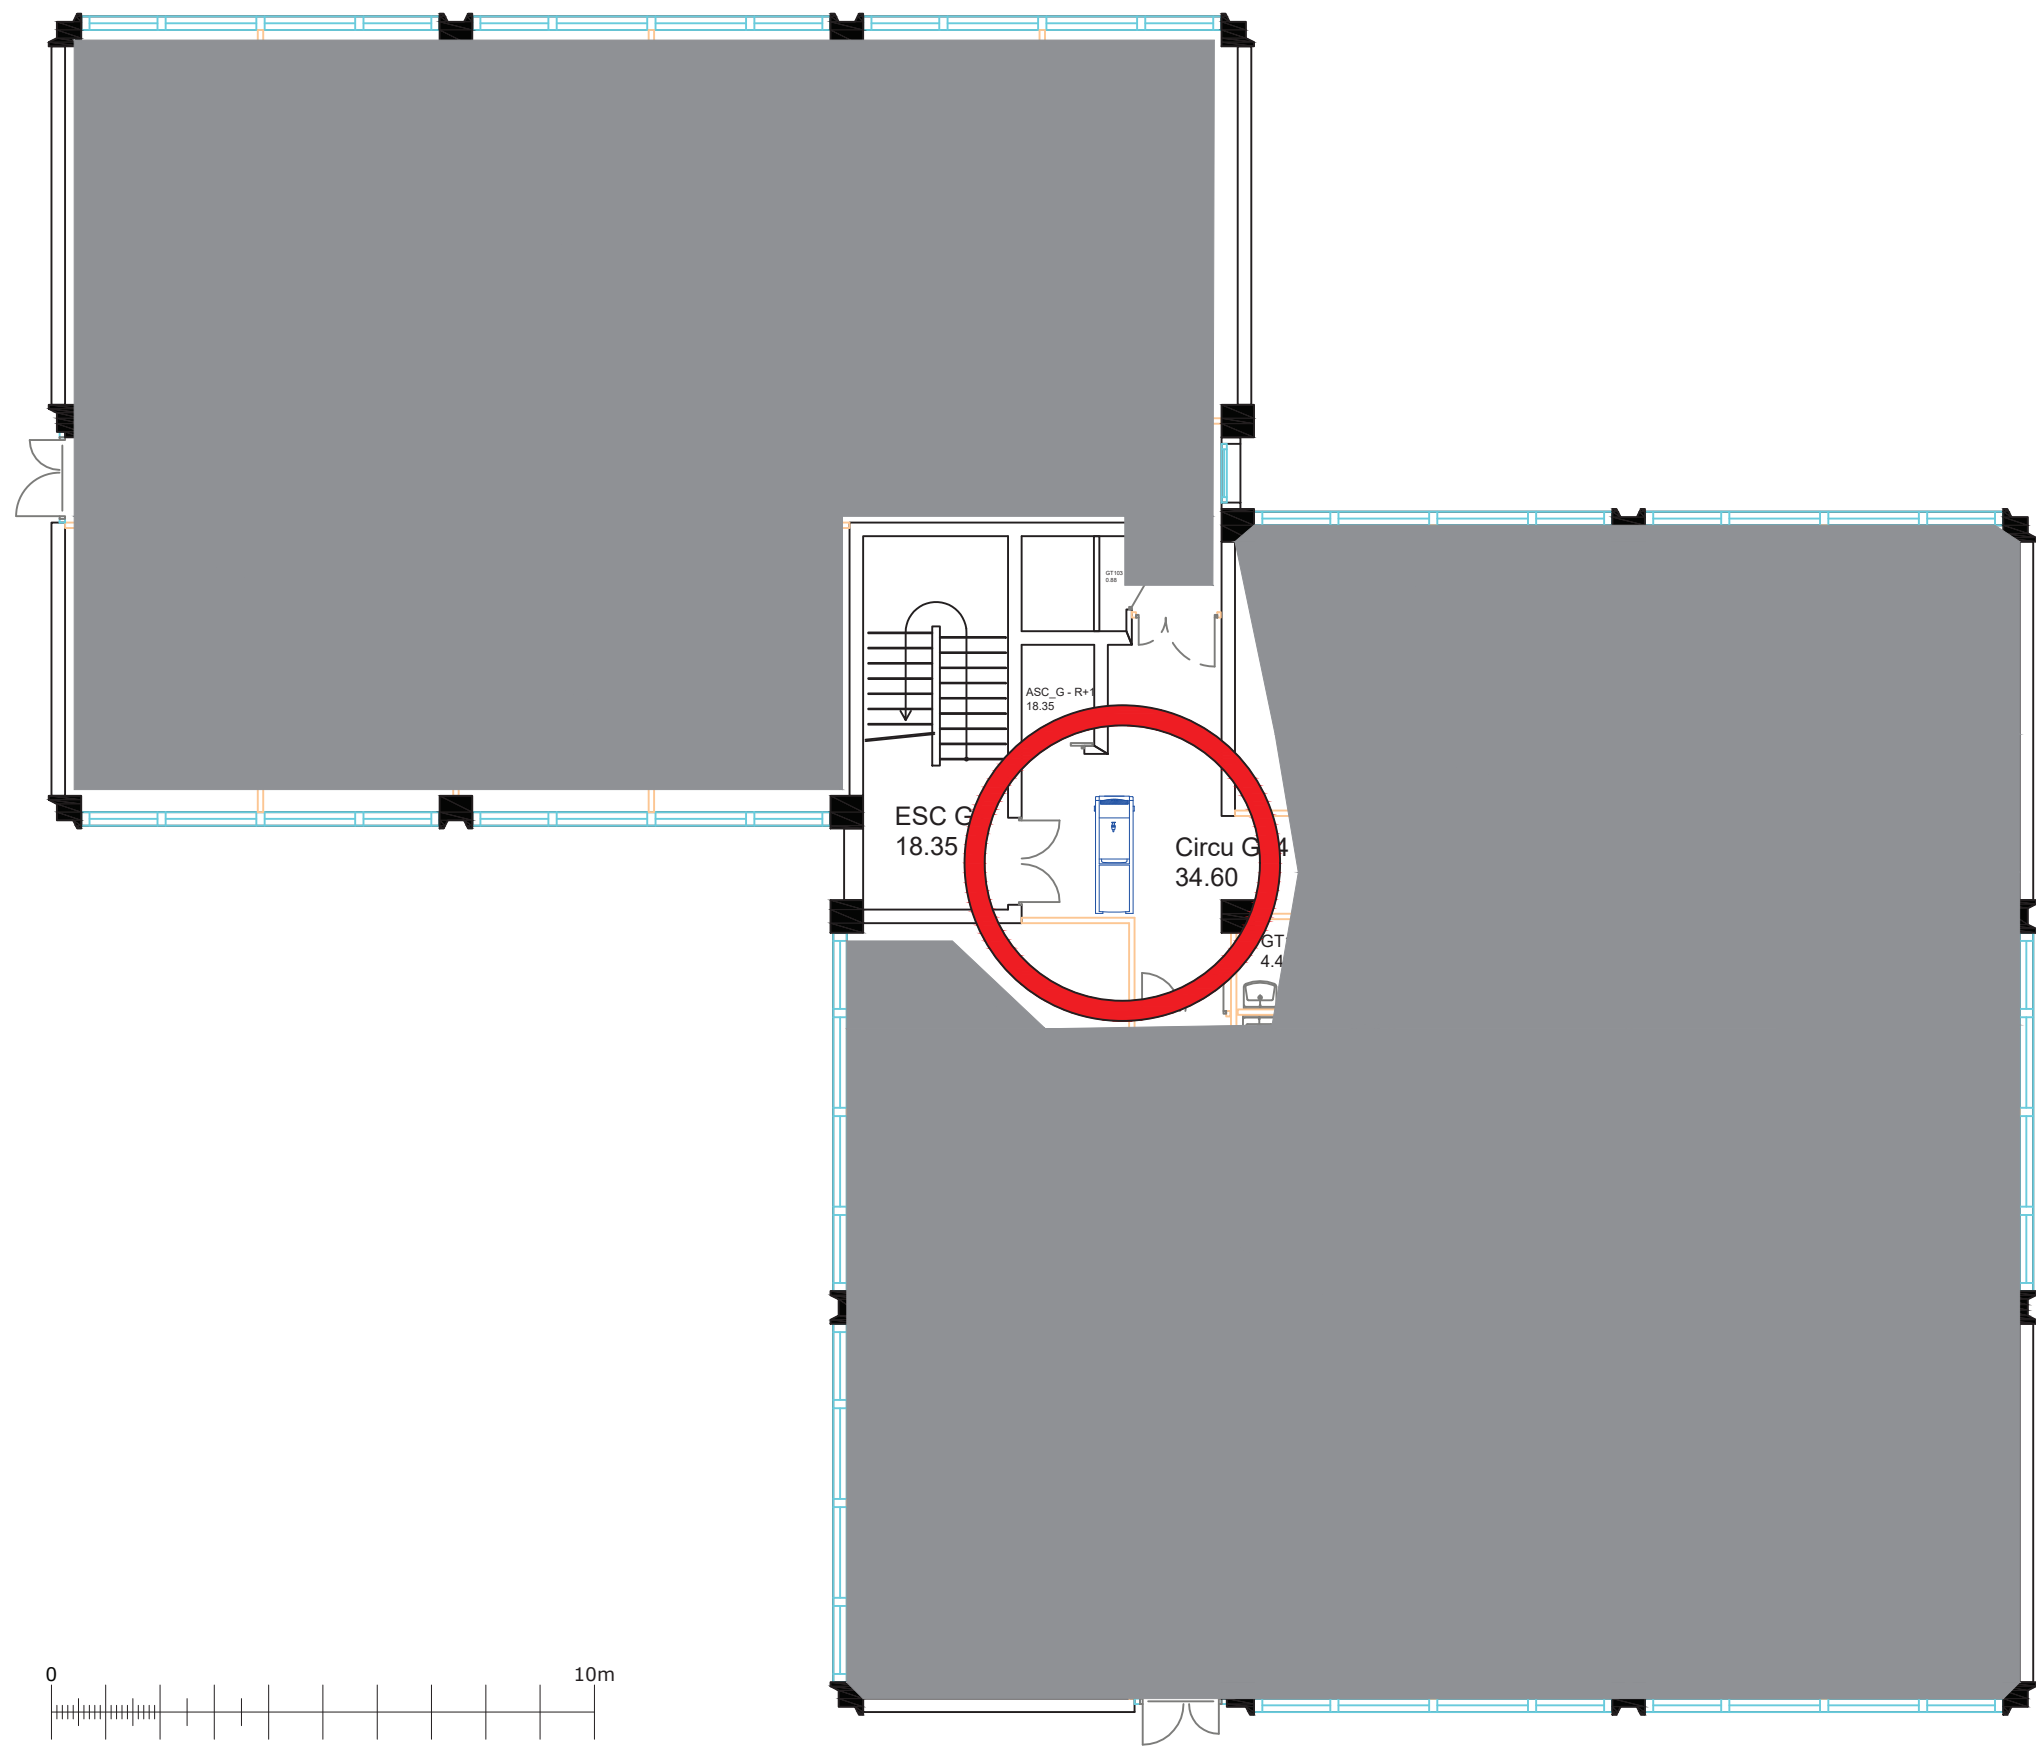

UNIVERSITÉ PARIS8 DES CRÉATIONS	UNIVERSITE SAINT DENIS	Plan Matérialisant la position des fontaines à eau filtrée								
	SERVICE HYGIENE ET SECURITE		A	20/01/26	MK	SL	HSE	Première version		
			IND	DATE	DESSINATEUR	VERIFICATEUR	STATUT	NATURE DES MODIFICATIONS		
			NUMERO DU FICHIER DWG : —					INDICE	DOMAINE	A3 - ECH :
			BATIMENT G					R+1	—	—
2 Rue de la Liberté 93526 - Saint Denis										

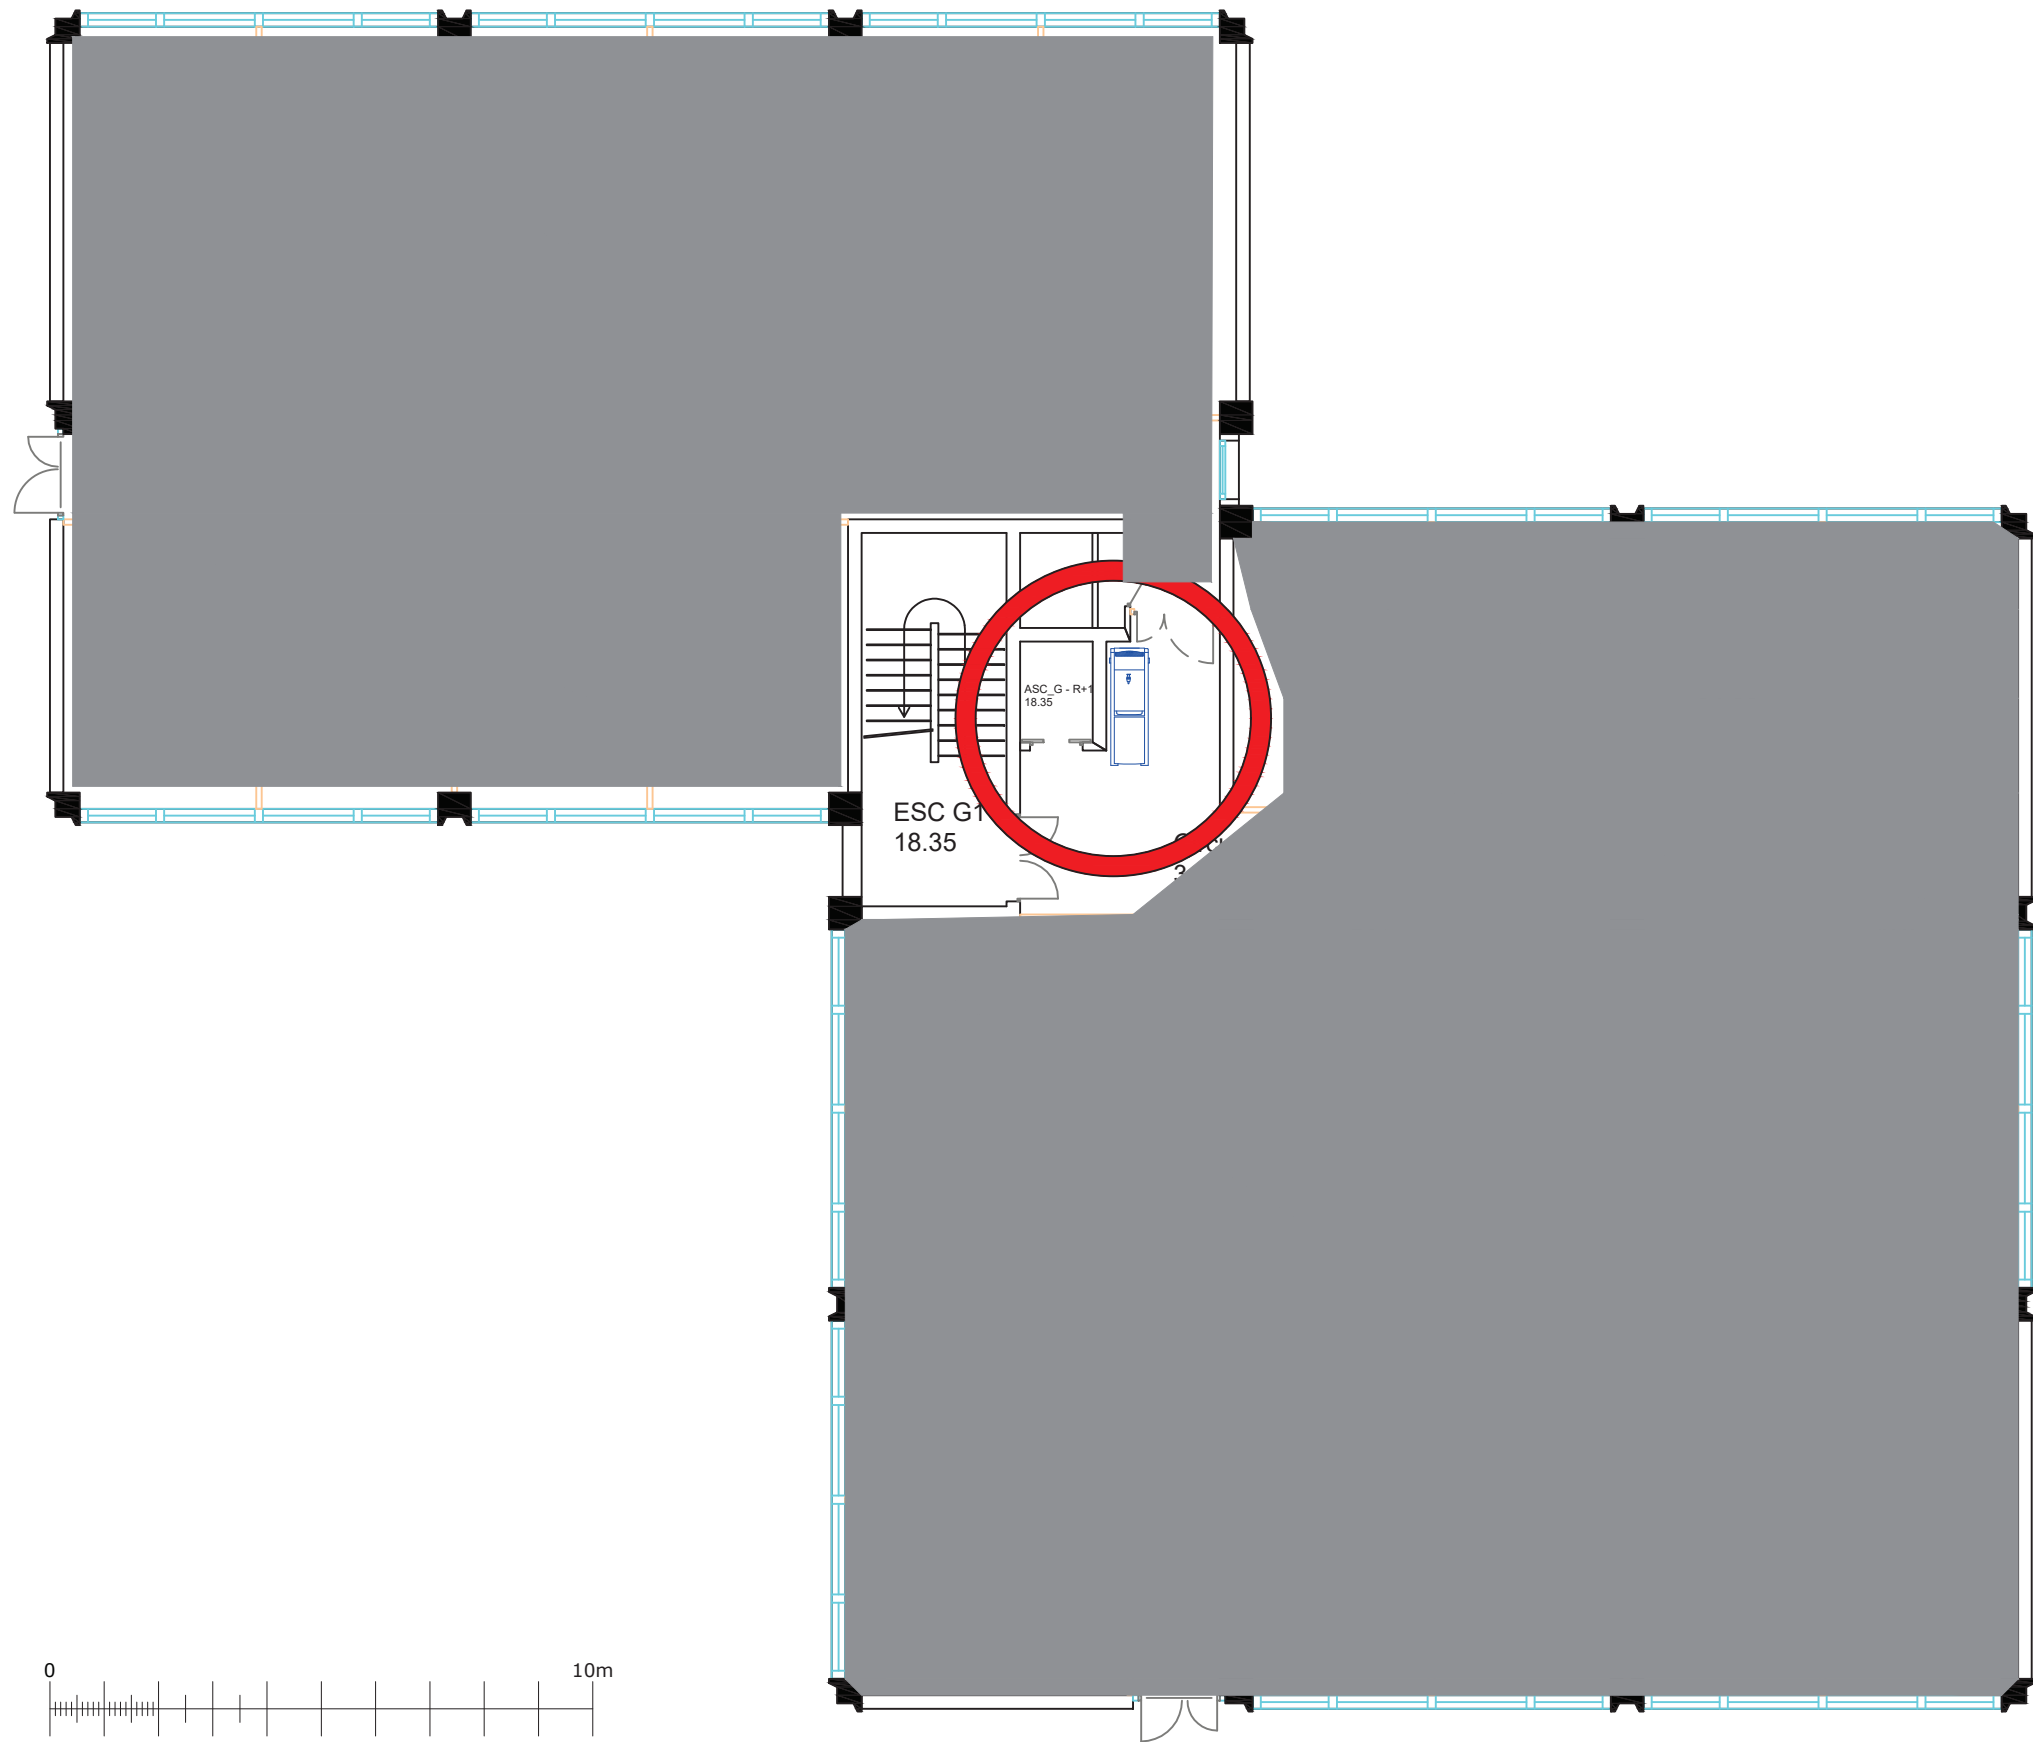


UNIVERSITE SAINT DENIS

SERVICE HYGIENE ET SECURITE


2 Rue de la Liberté
93526 - Saint Denis

Plan Matérialisant
la position des fontaines
à eau filtrée


					Première version		
A	20/01/26	MK	SL	HSE	NATURE DES MODIFICATIONS		
IND	DATE	DESSINATEUR	VERIFICATEUR	STATUT	INDICE	DOMAINE	A3 - ECH :
NUMERO DU FICHIER DWG :				—			
BATIMENT G				R+2	—	—	—

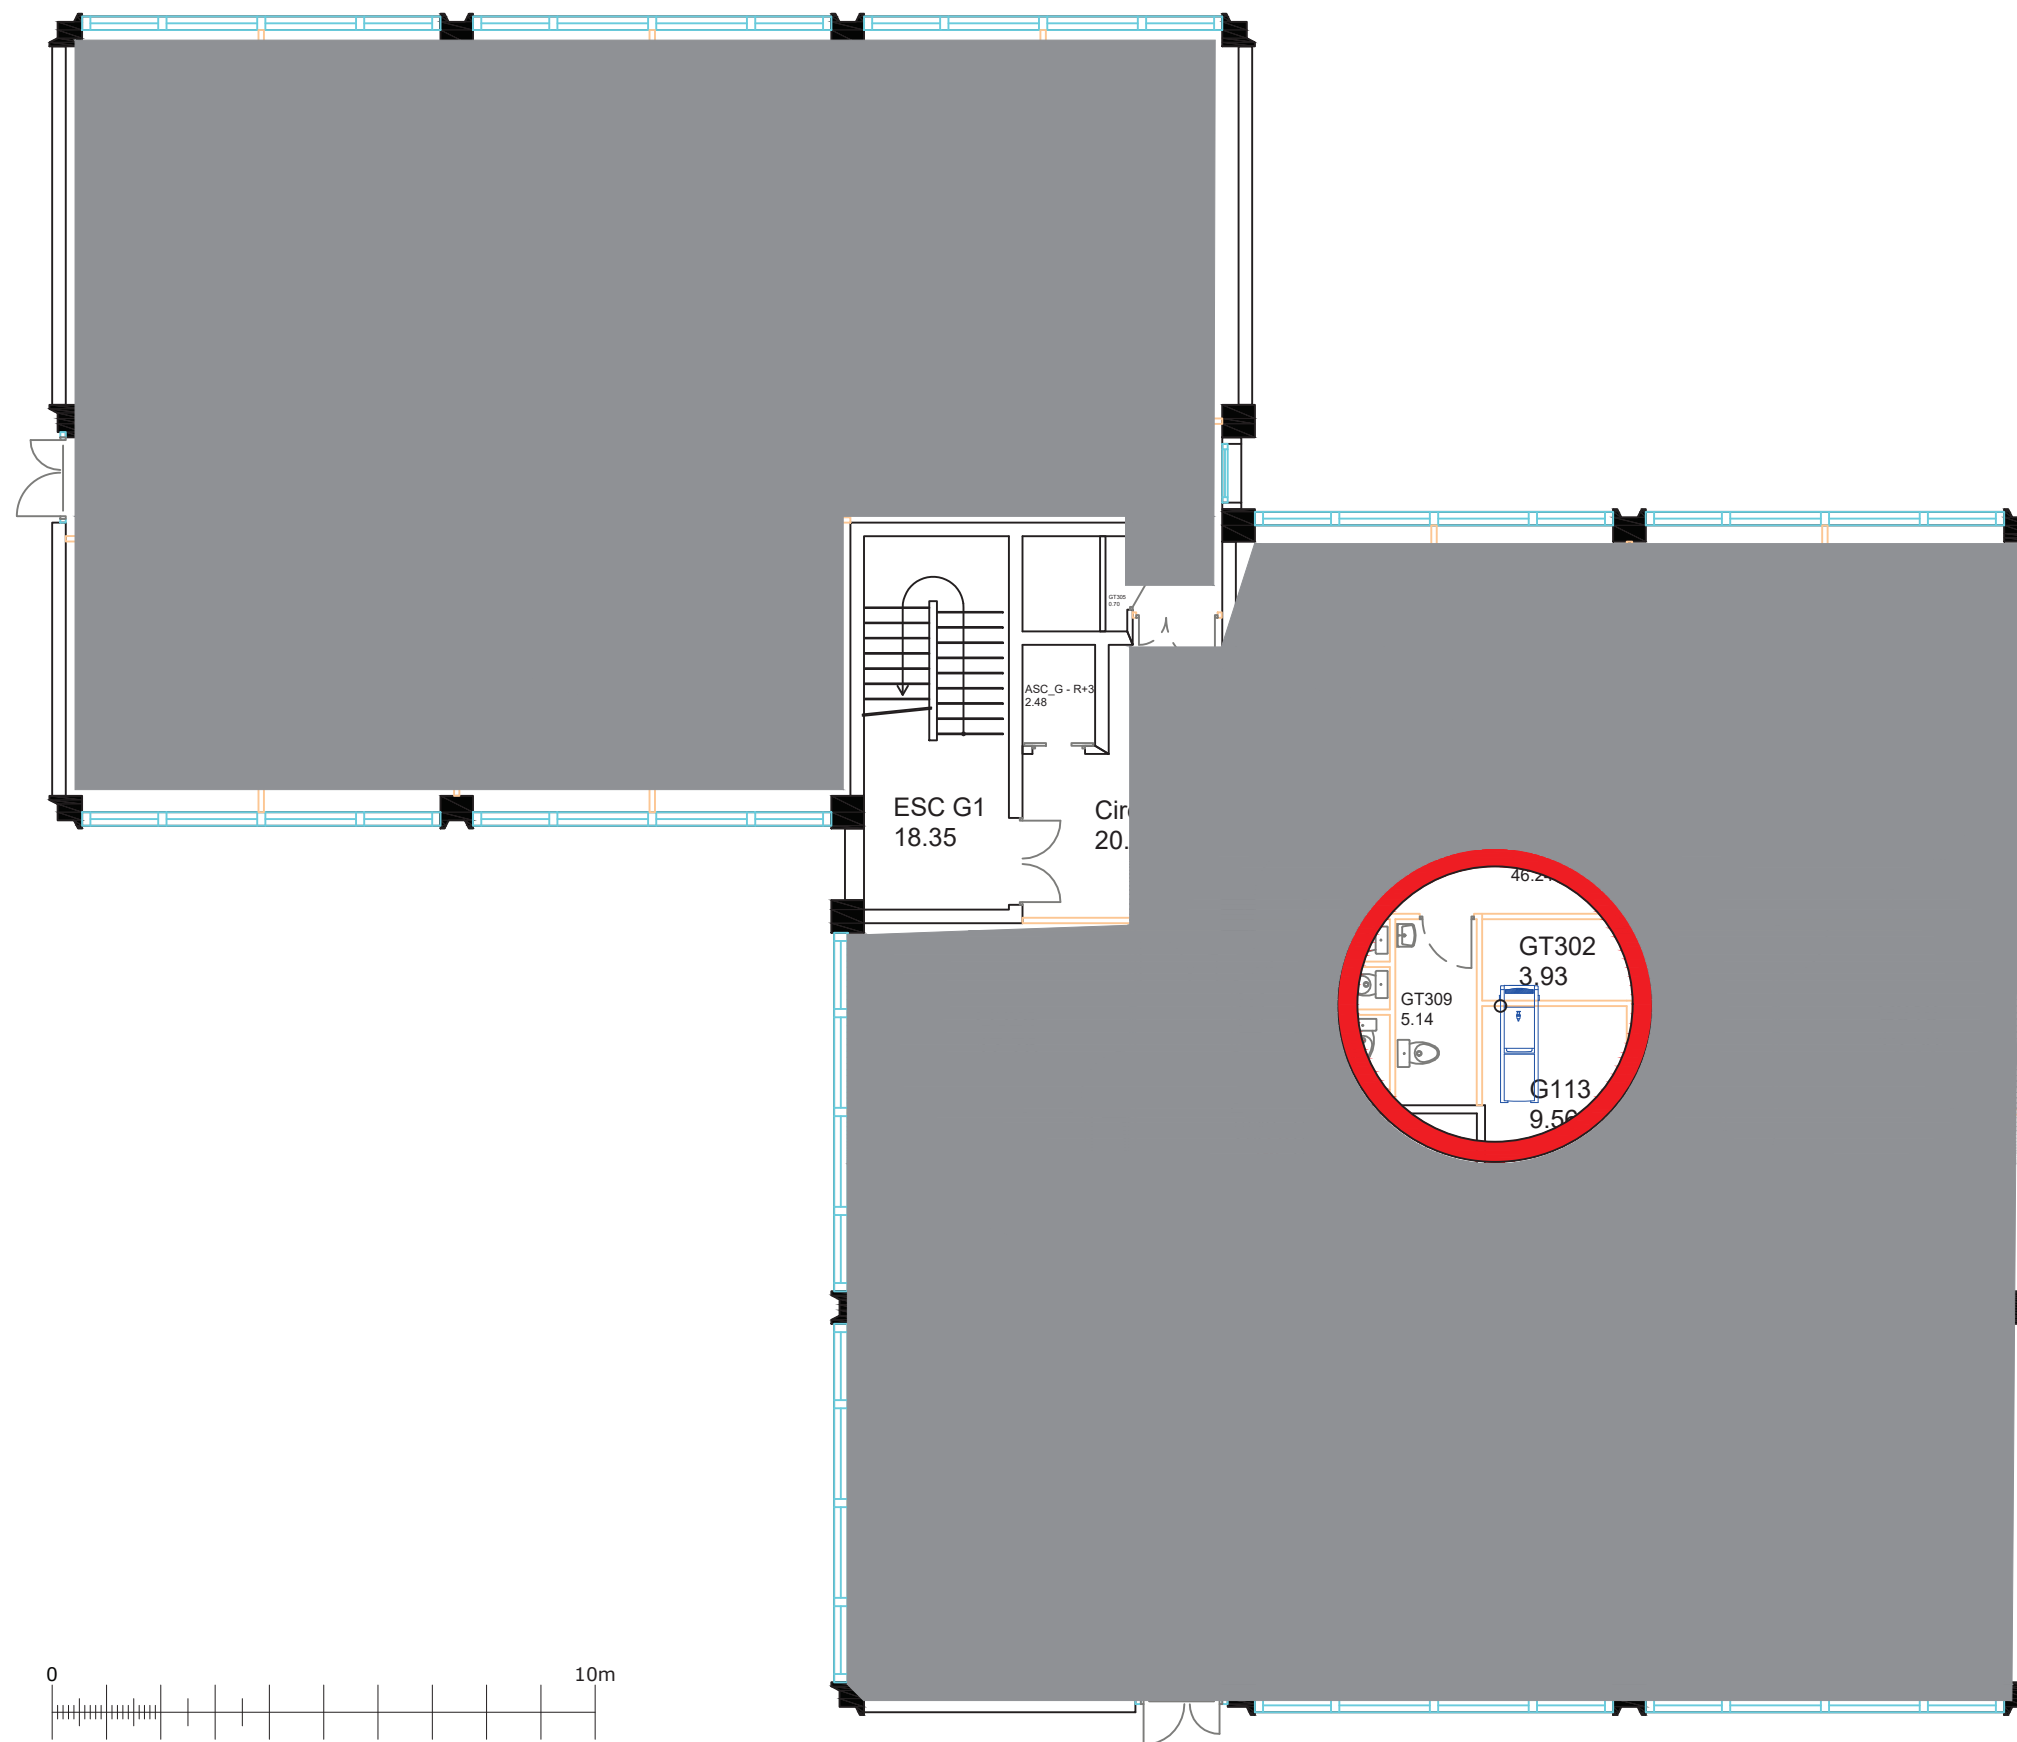


					Première version		
A	20/01/26	MK	SL	HSE	NATURE DES MODIFICATIONS		
IND	DATE	DESSINATEUR	VERIFICATEUR	STATUT	INDICE	DOMAINE	A3 - ECH :
NUMERO DU FICHIER DWG :				—			
BATIMENT G				R+3	—	—	—

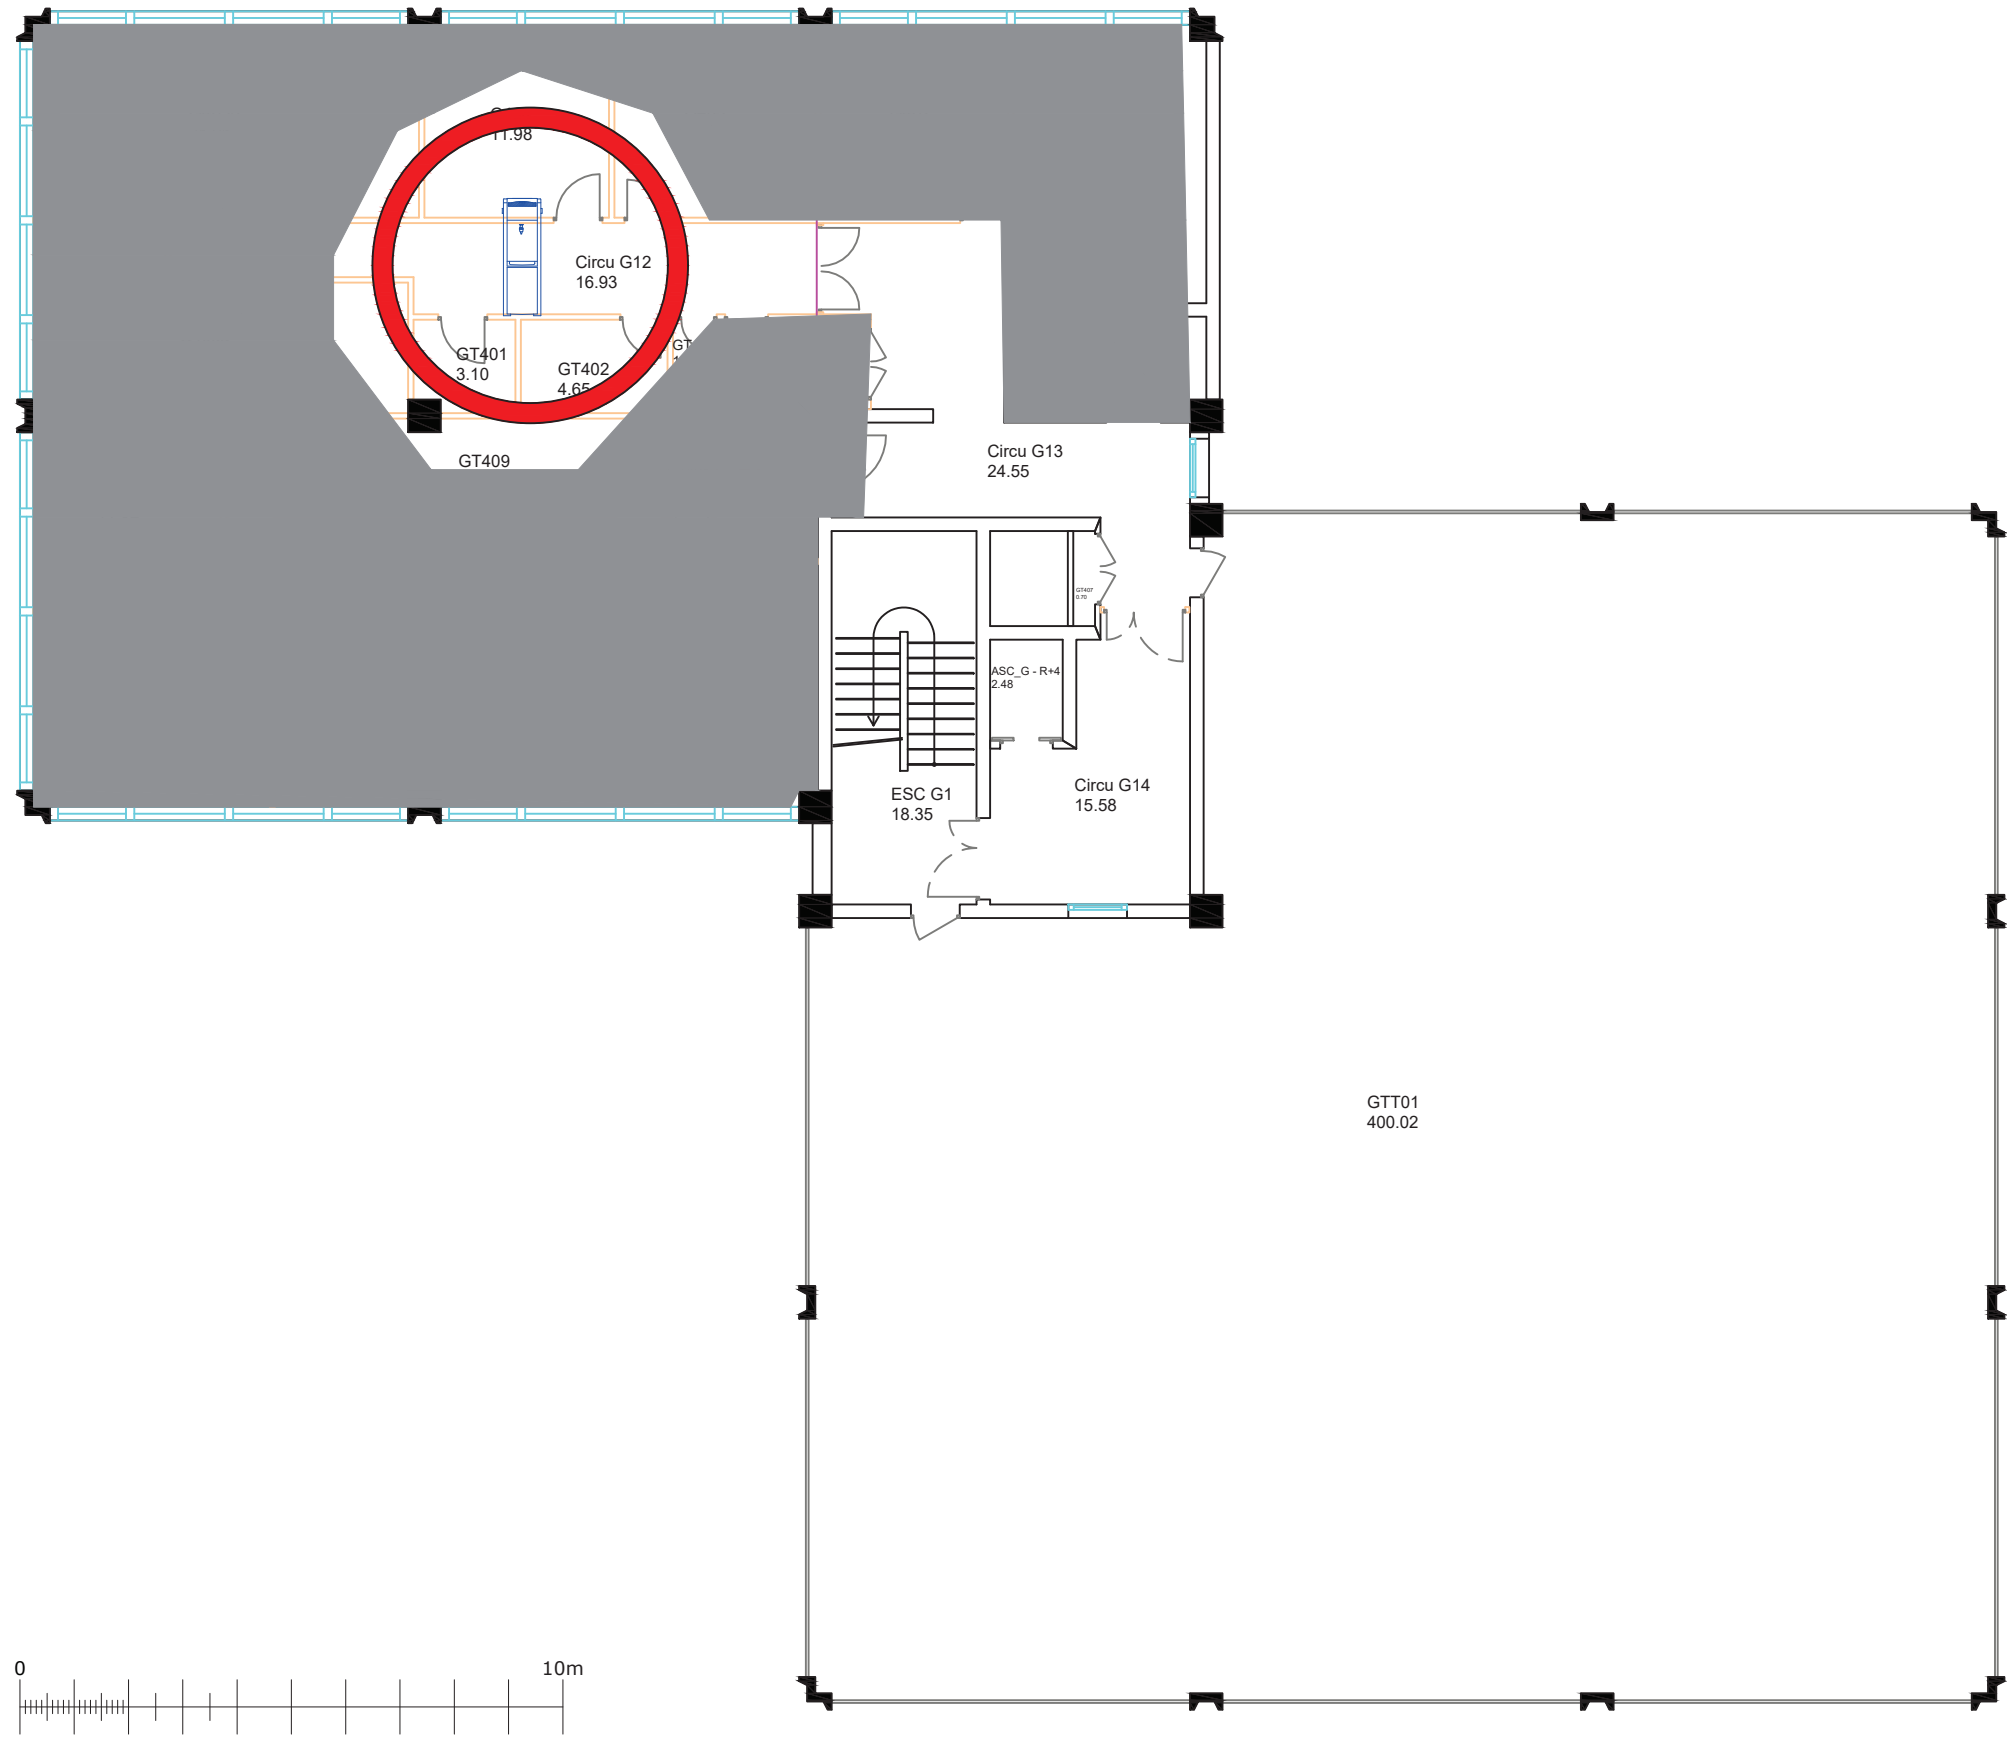

A	20/01/26	MK	SL	HSE	Première version
IND	DATE	DESSINATEUR	VERIFICATEUR	STATUT	NATURE DES MODIFICATIONS
NUMERO DU FICHER DWG :				—	INDICE
BATIMENT G				R+4	—
				—	—
				—	—

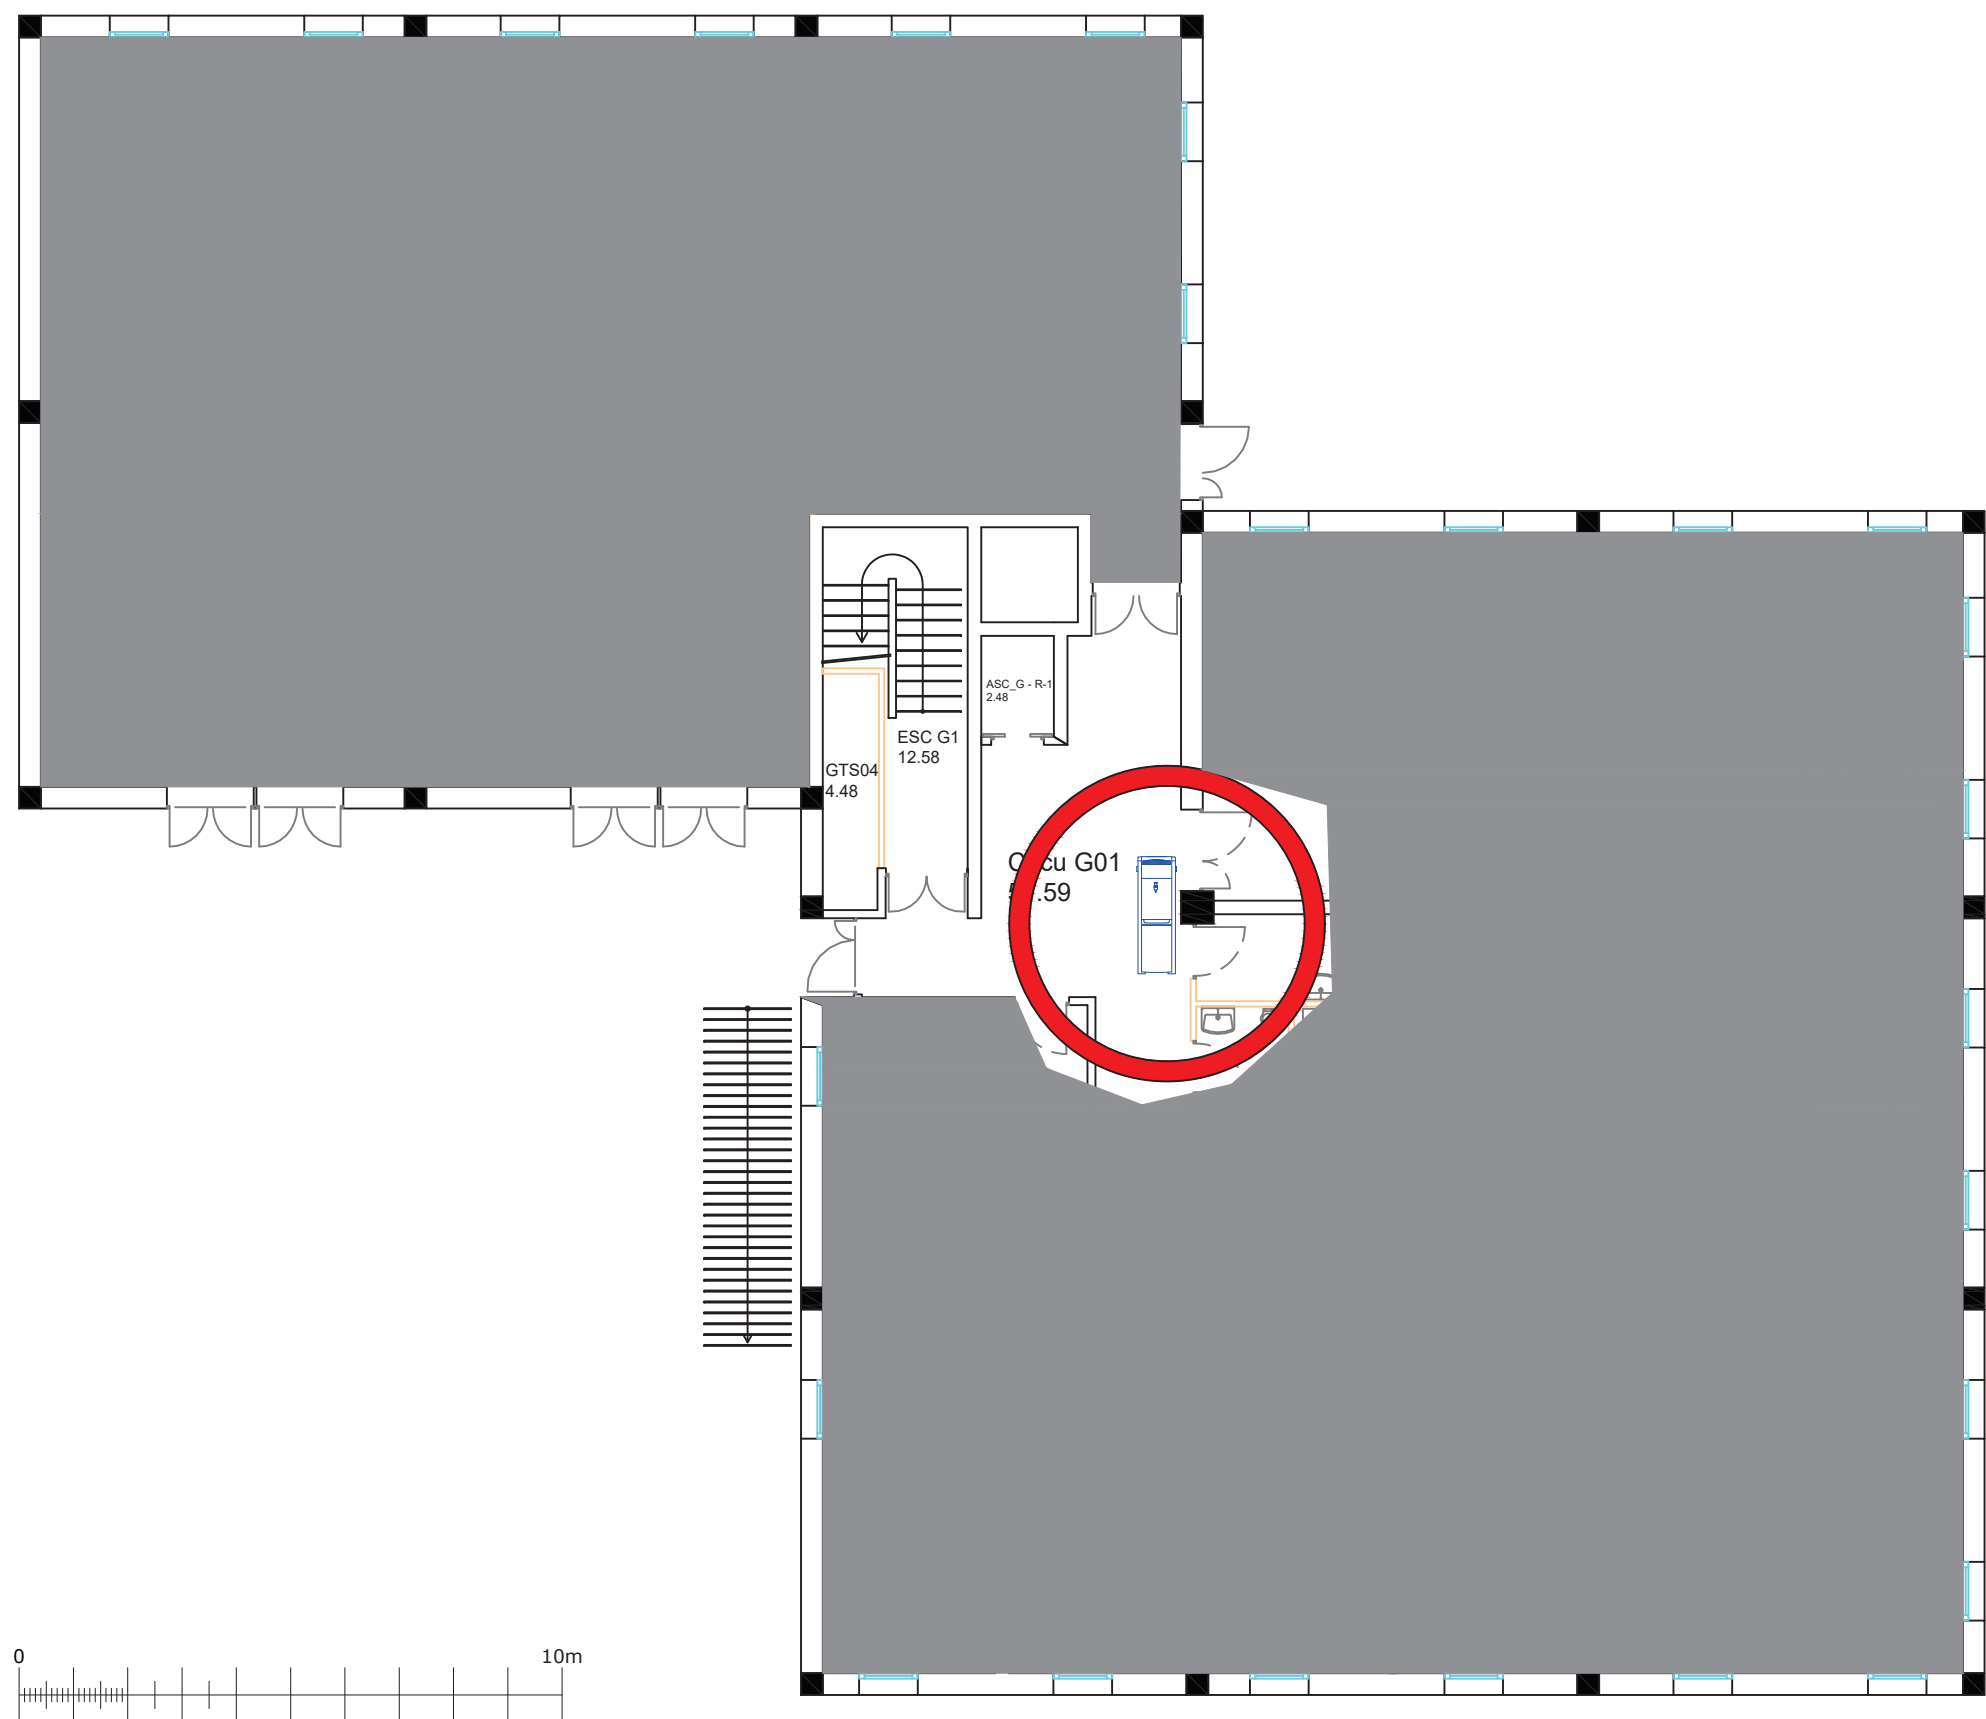

A	20/01/26	MK	SL	HSE	Première version		
IND	DATE	DESSINATEUR	VERIFICATEUR	STATUT	NATURE DES MODIFICATIONS		
NUMERO DU FICHIER DWG :				—	INDICE	DOMAINE	A3 - ECH :
BATIMENT G				R-1	—	—	—

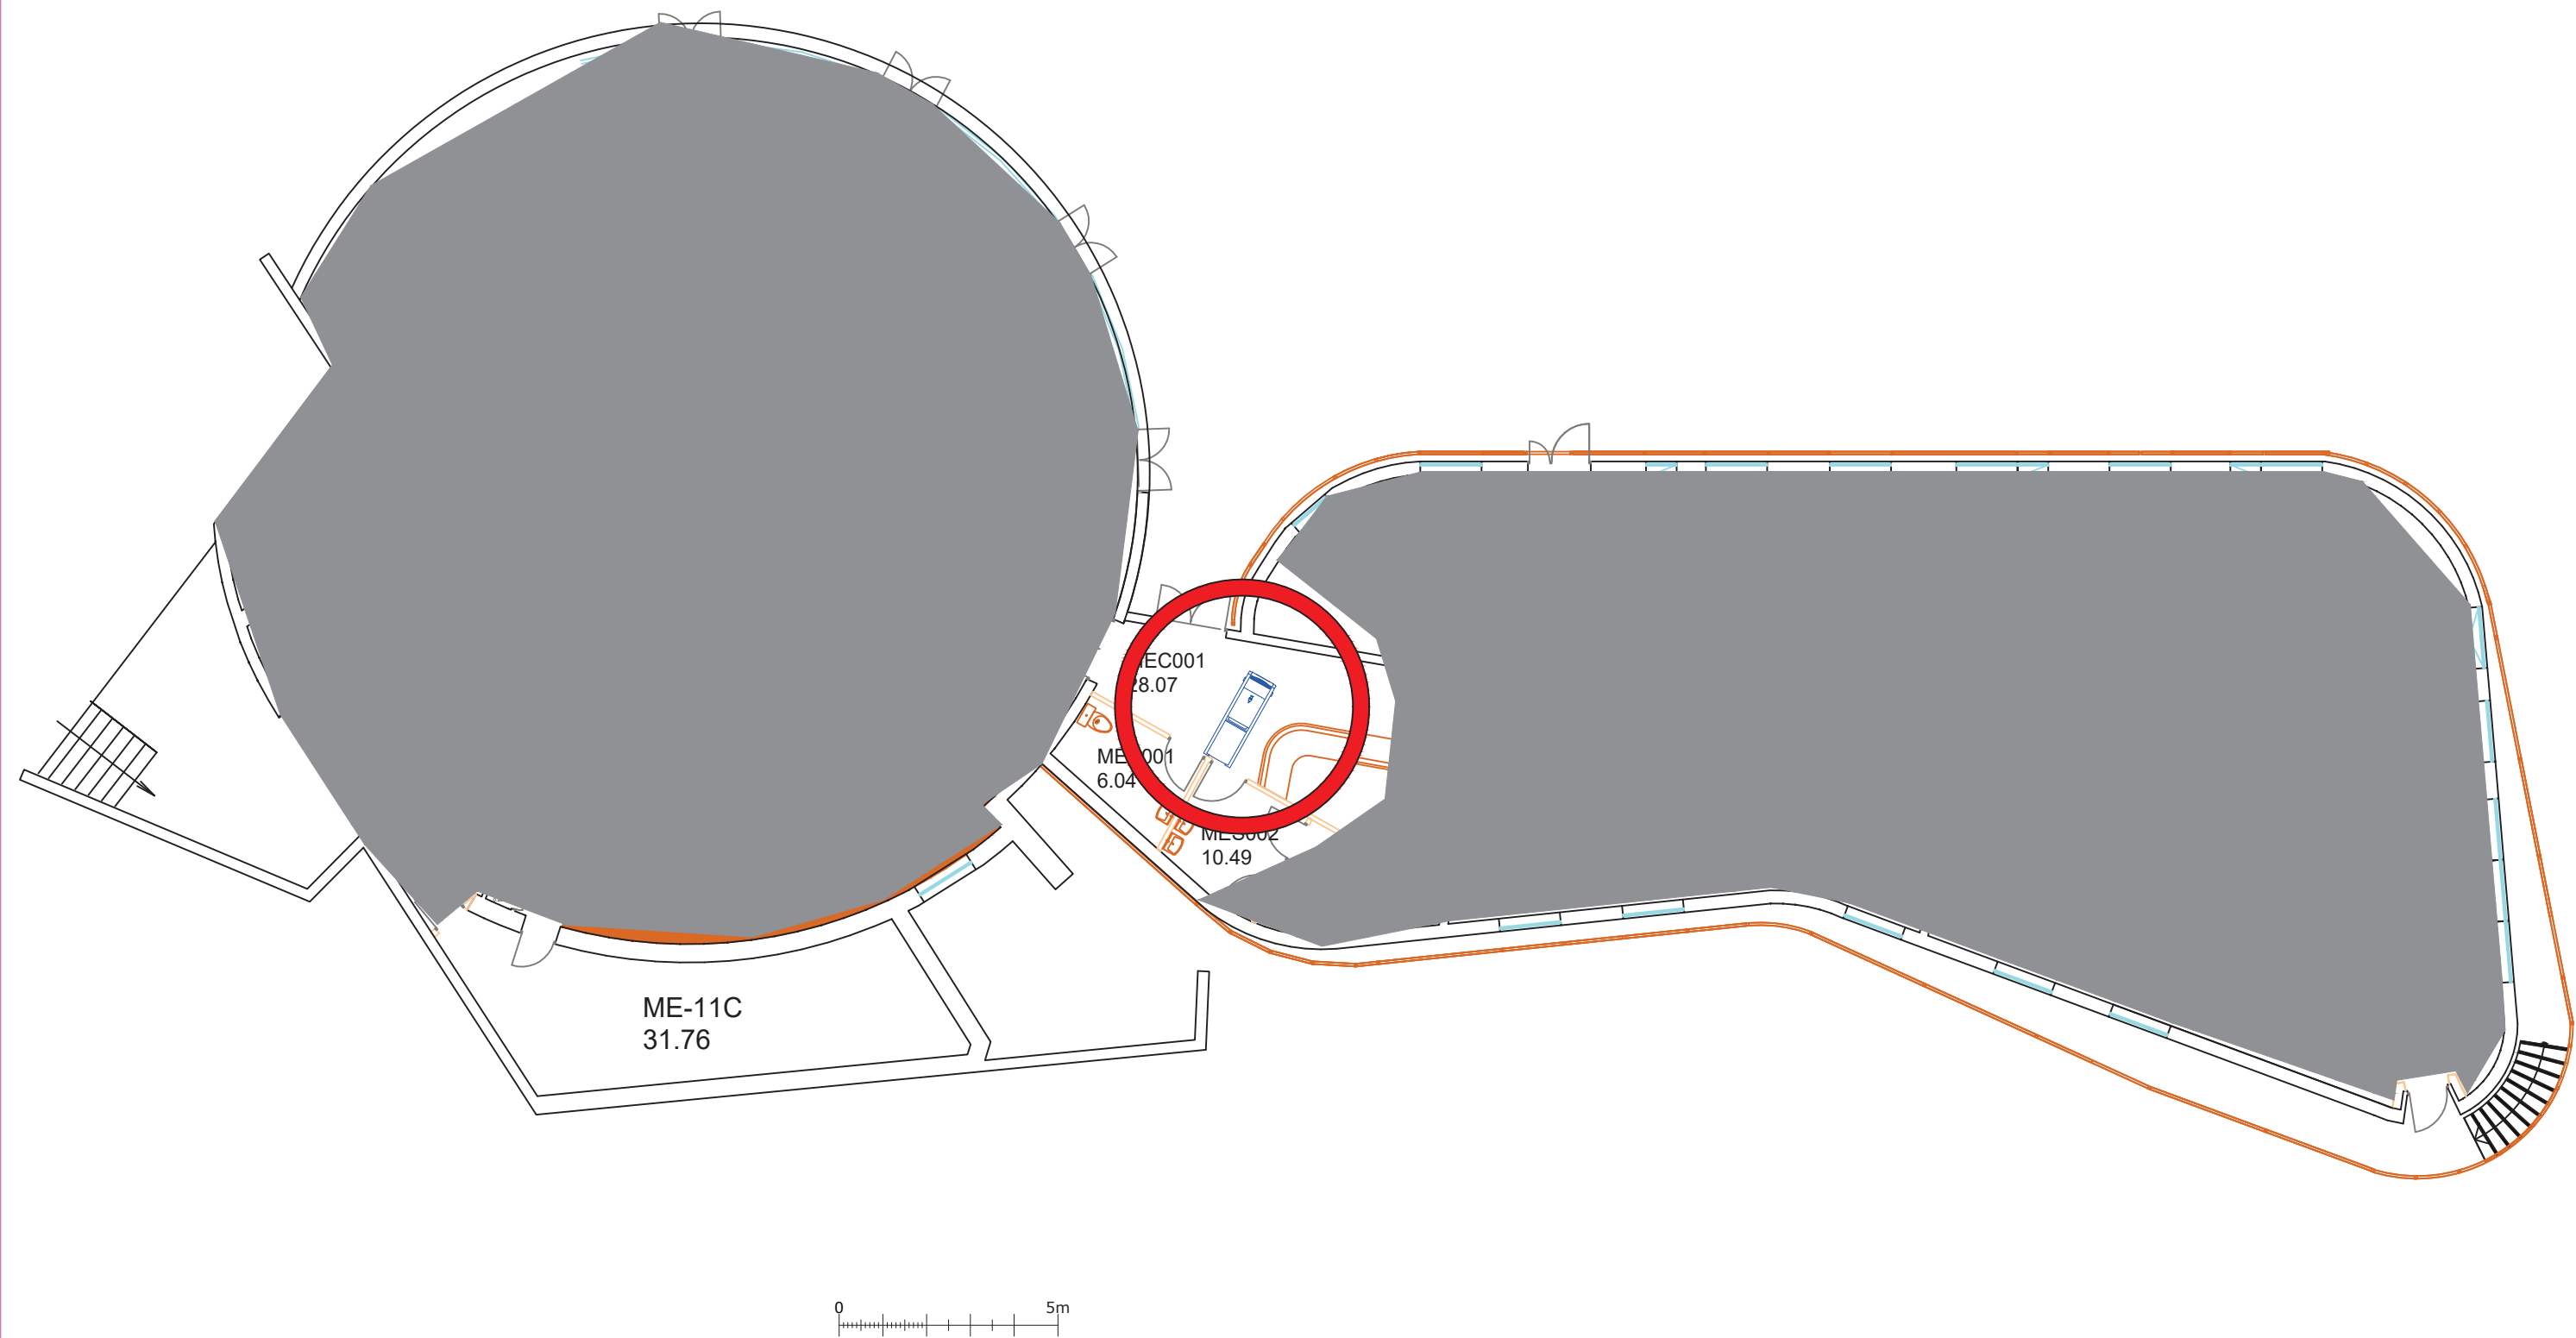

A	20/01/26	MK	SL	HSE	Première version		
IND	DATE	DESSINATEUR	VERIFICATEUR	STATUT	NATURE DES MODIFICATIONS		
NUMERO DU FICHIER DWG :				—	INDICE	DOMAINE	A3 - ECH :
BATIMENT ME				R+0	—	—	—